


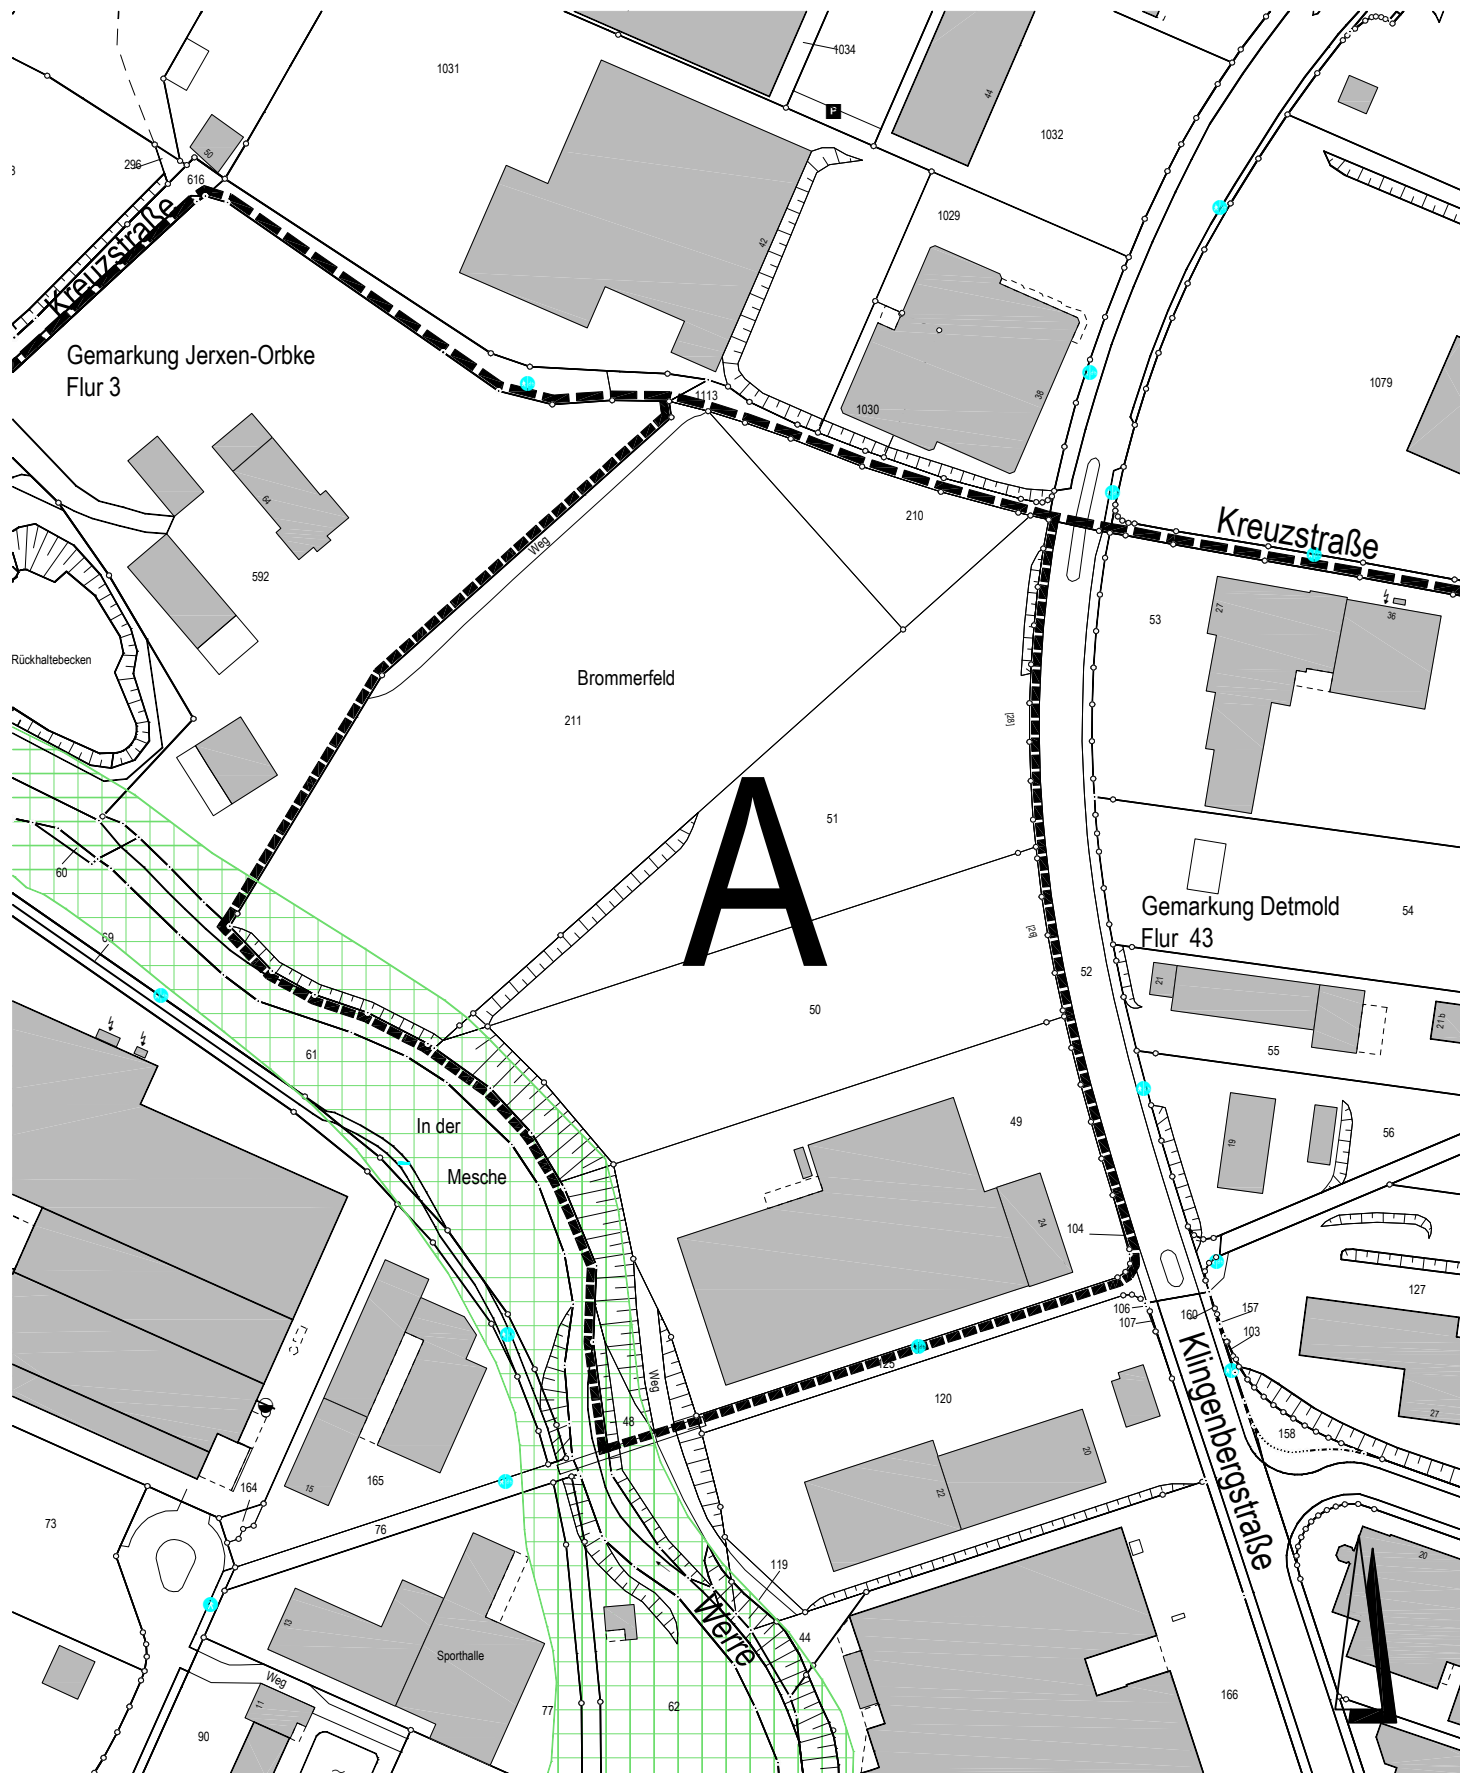


Bebauungsplan 01-53 "Gelskamp" , 14. Änderung , (Teilbereich A)

M 1 : 2 000



-  Grenze des Bebauungsplanes Nr.53 "Gelskamp"
-  Grenze der 14. Änderung (Teilbereich A)
-  Überschwemmungsgebiet, gesetzlich (nachrichtlich übernommen)

