


Bebauungsplan 01-07 "Alter Postweg/Papenberg",

1. (vereinfachte) Änderung

- Rechtskraft - M 1 : 2 000

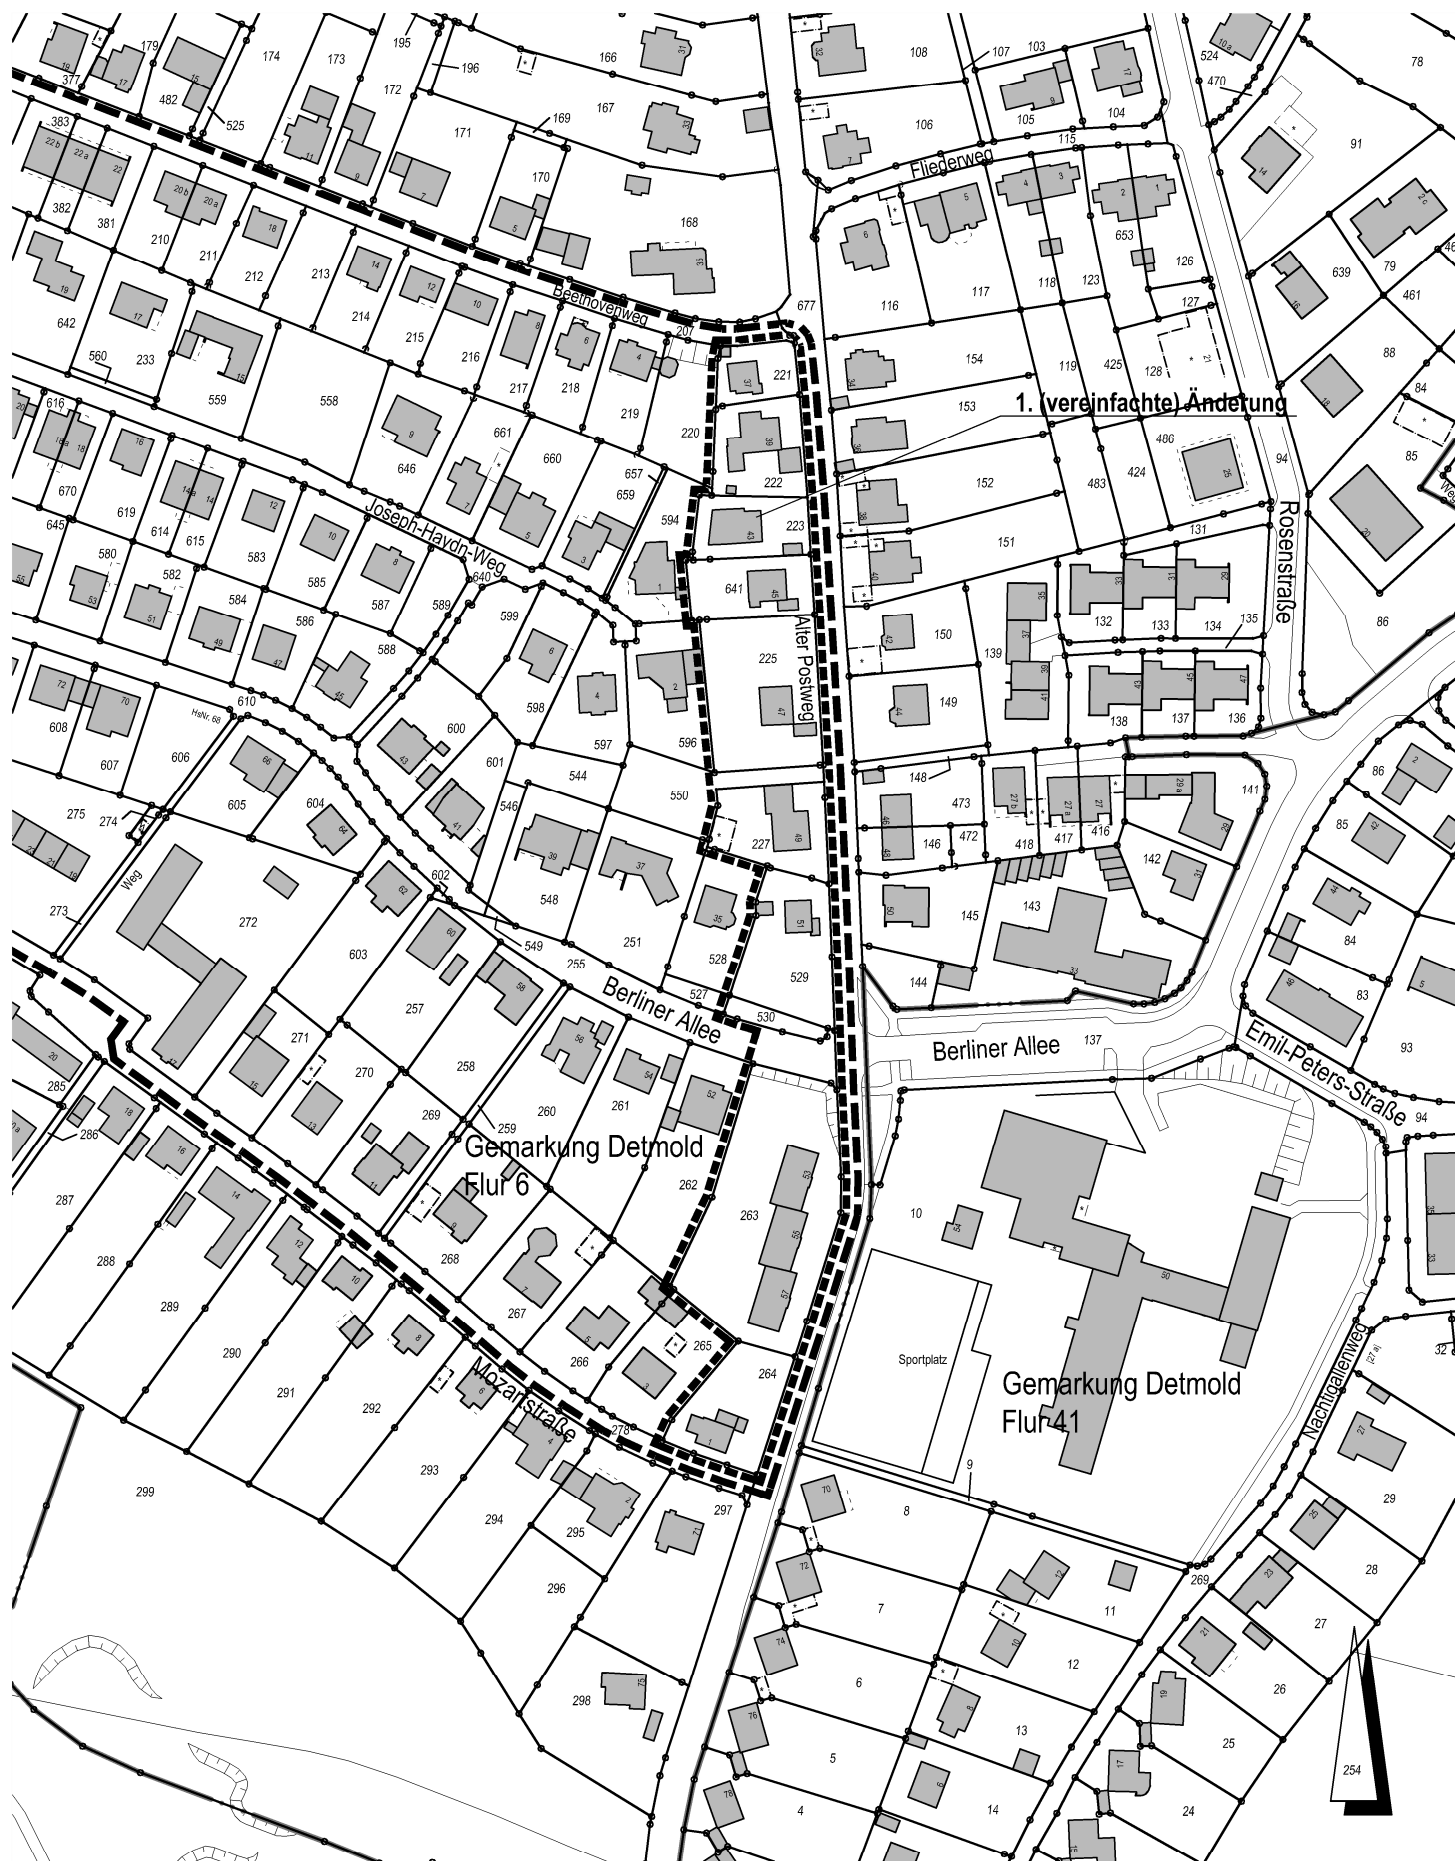

--- Grenze des rechtskräftigen Bebauungsplanes 01-07 "Alter Postweg/Papenberg"
- - - - - Grenze des Änderungsgebietes (1. (vereinfachte) Änderung)

