


# Bebauungsplan 01-16 "Grünstraße/Neitzelweg", 7. Änderung Teilbereich A

M. 1:1 000

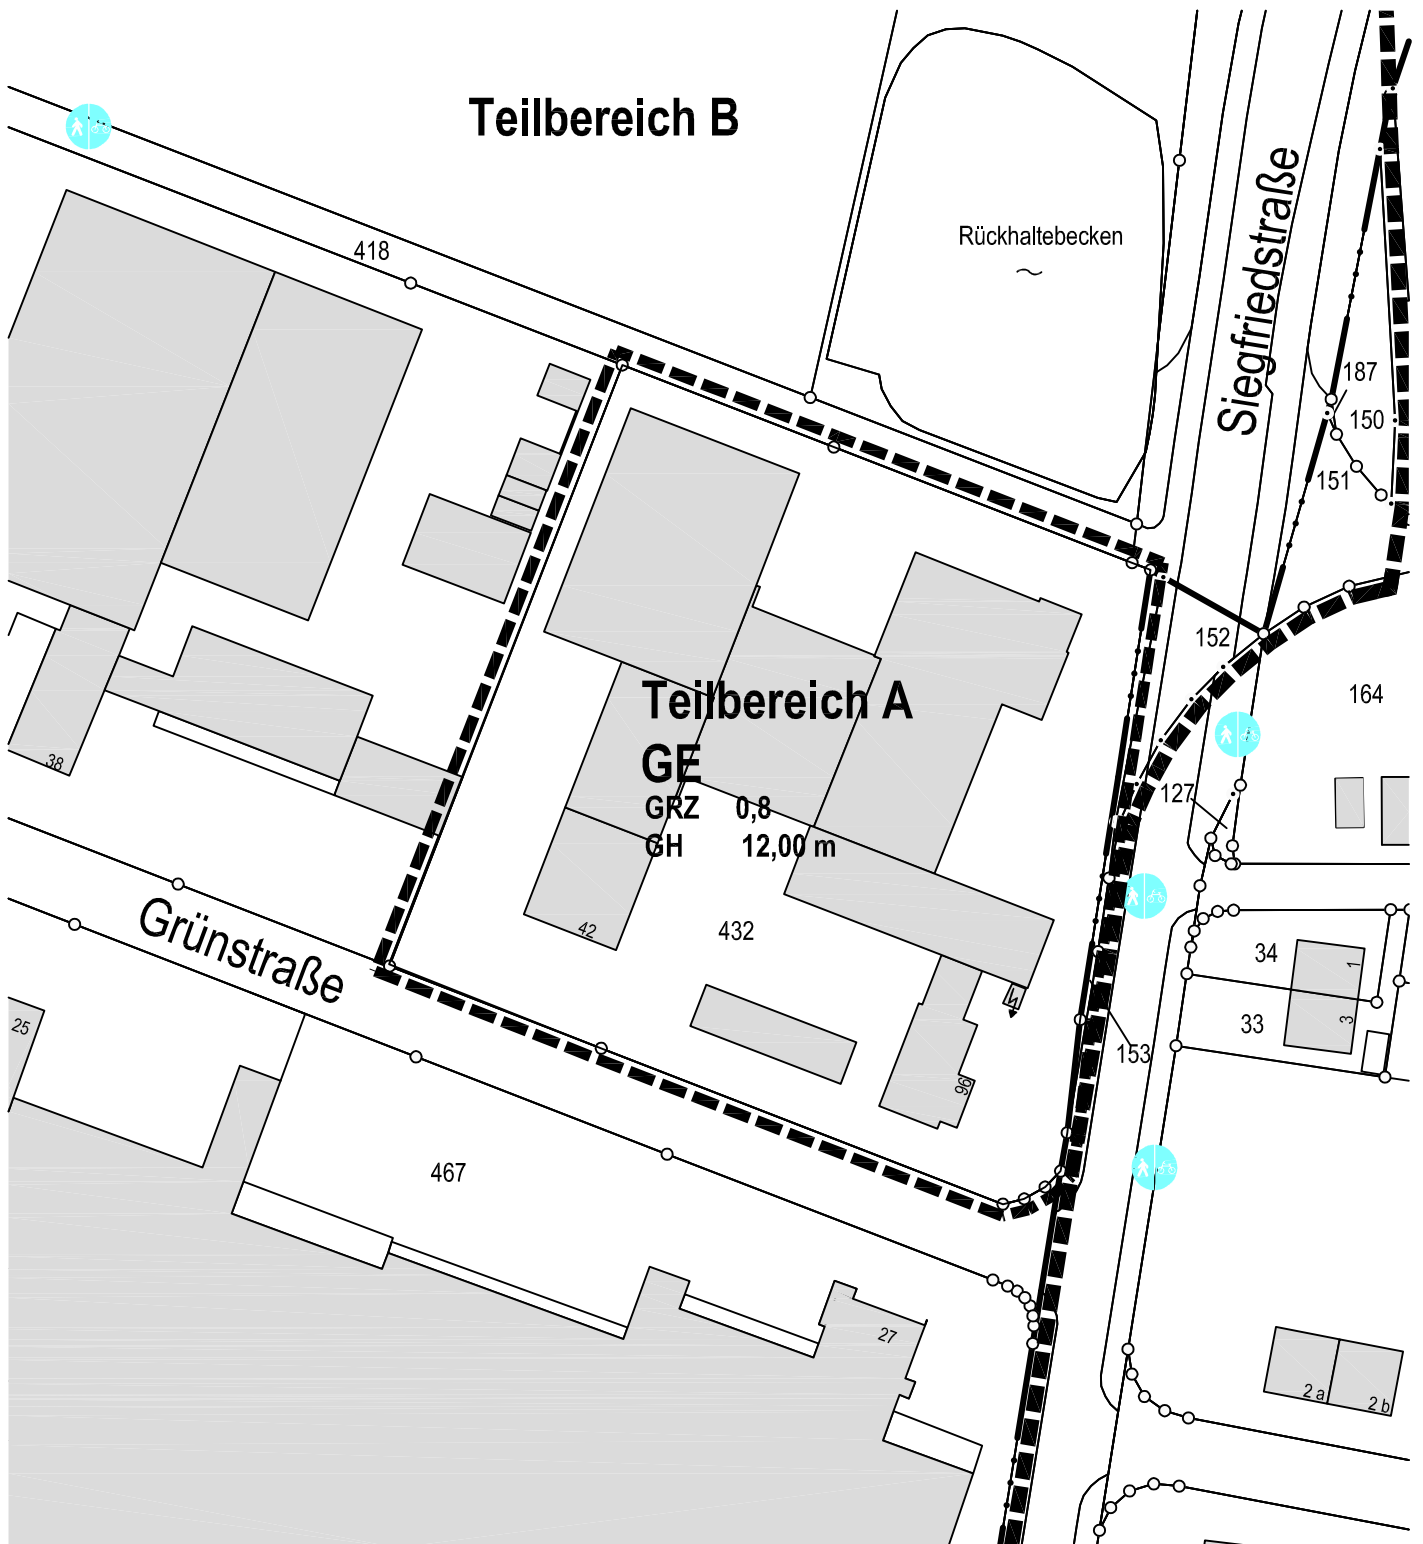

**GE**

Gewerbegebiet

**GRZ**

Grundflächenzahl

**GH**

Gebäudehöhe



Die Grenze des rechtskräftigen Bebauungsplanes 01-16 entspricht der Grenze des Änderungsgebietes (7. Änderung)



Grenze des Teilbereiches A

