


# Bebauungsplan 01-29B "Westfälisches Freilichtmuseum Detmold-Eingangsbereich" -Rechtskraft- M 1 : 2 500

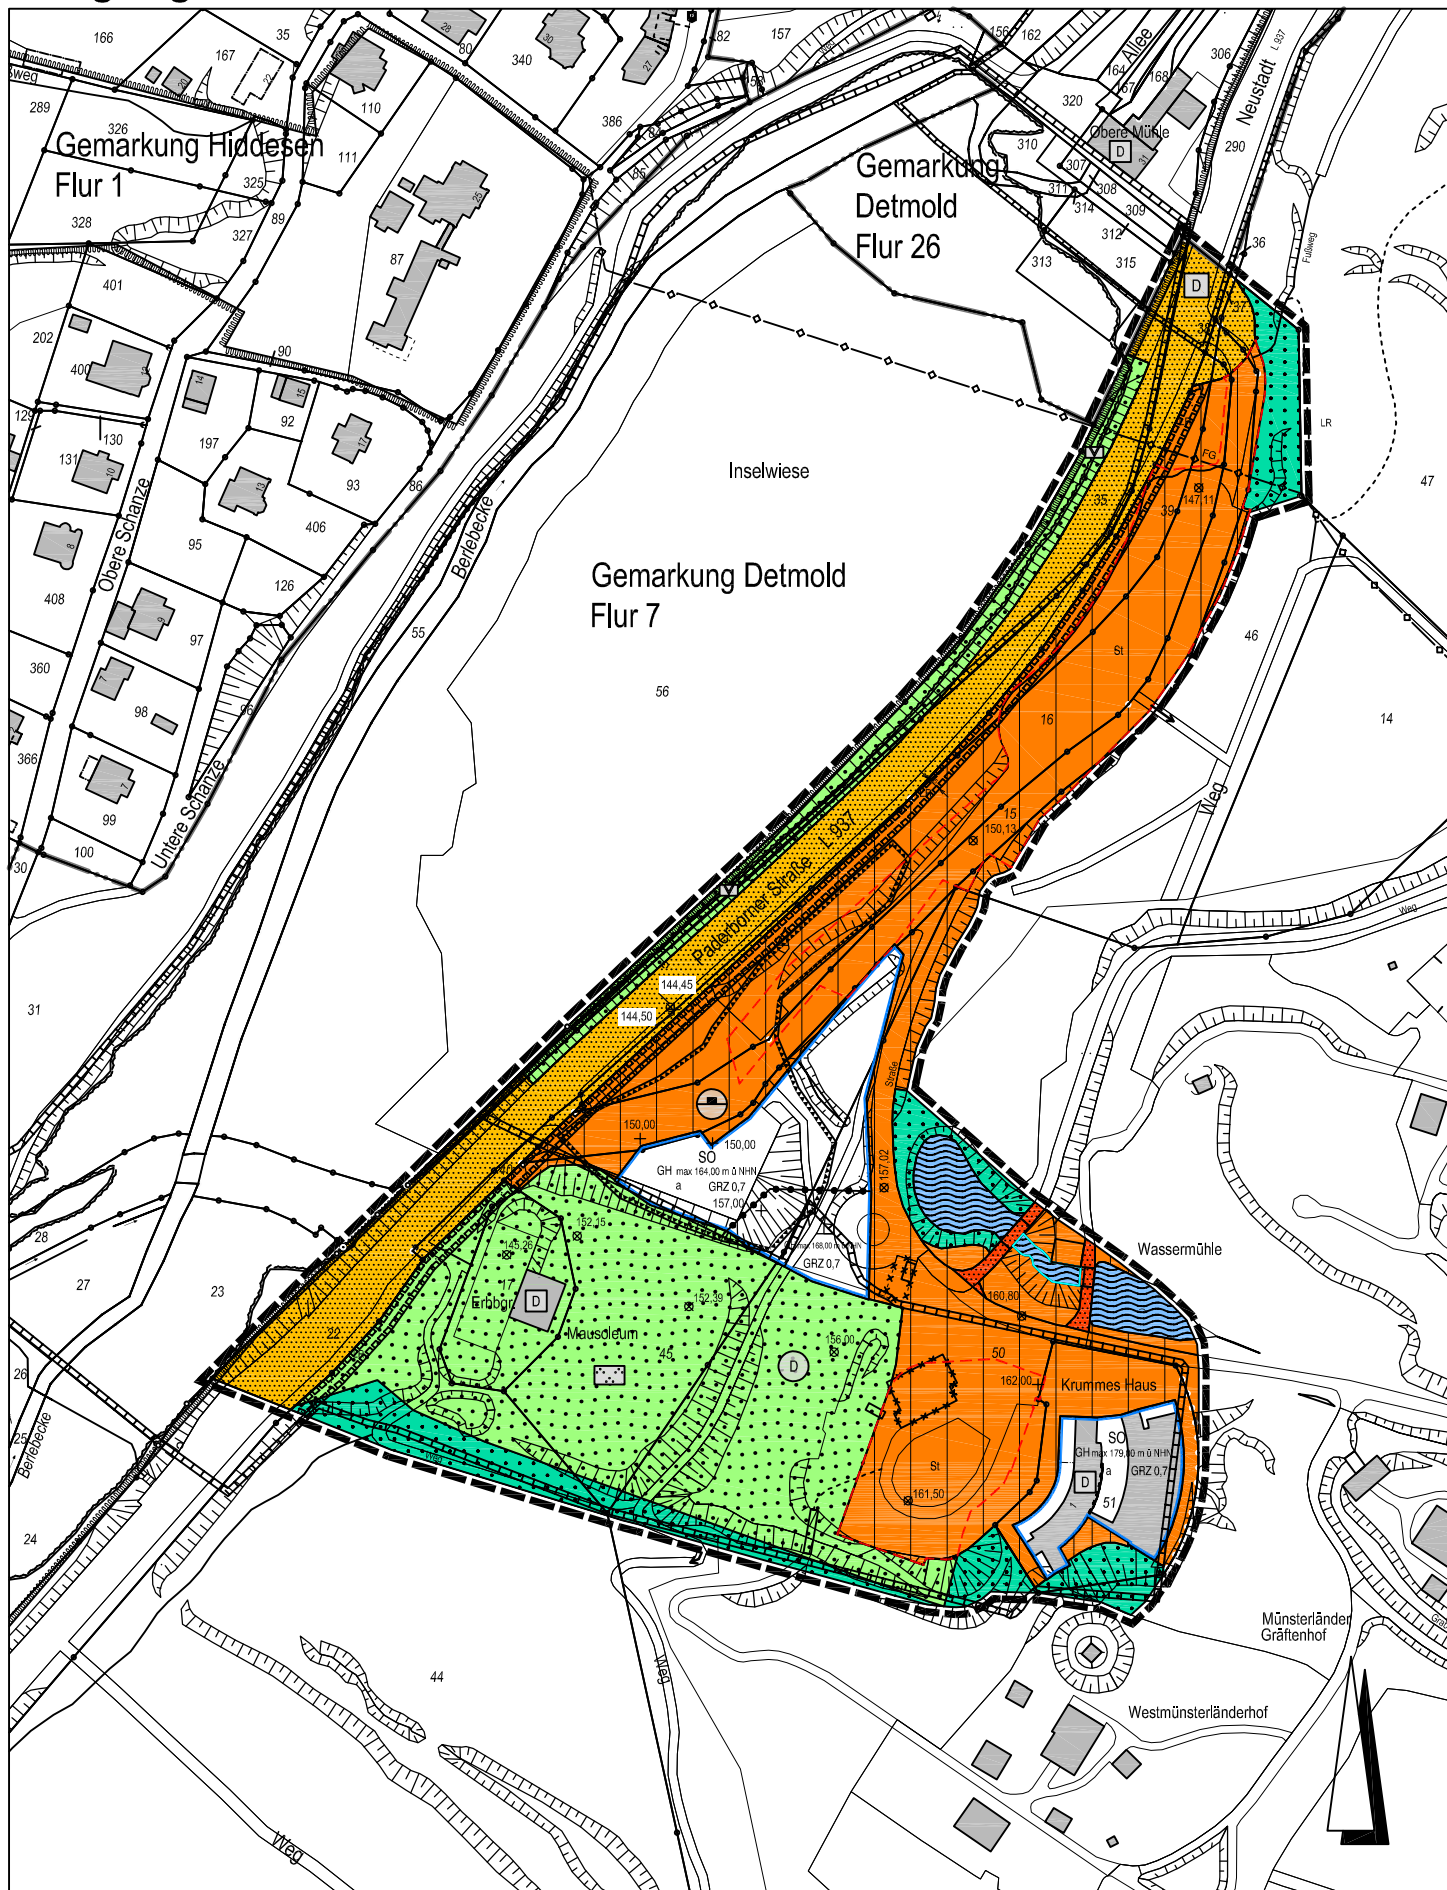

0 25 50 75 100 125 m