
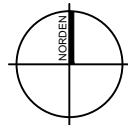


VORHABENBEZOGENER BEBAUUNGSPLAN

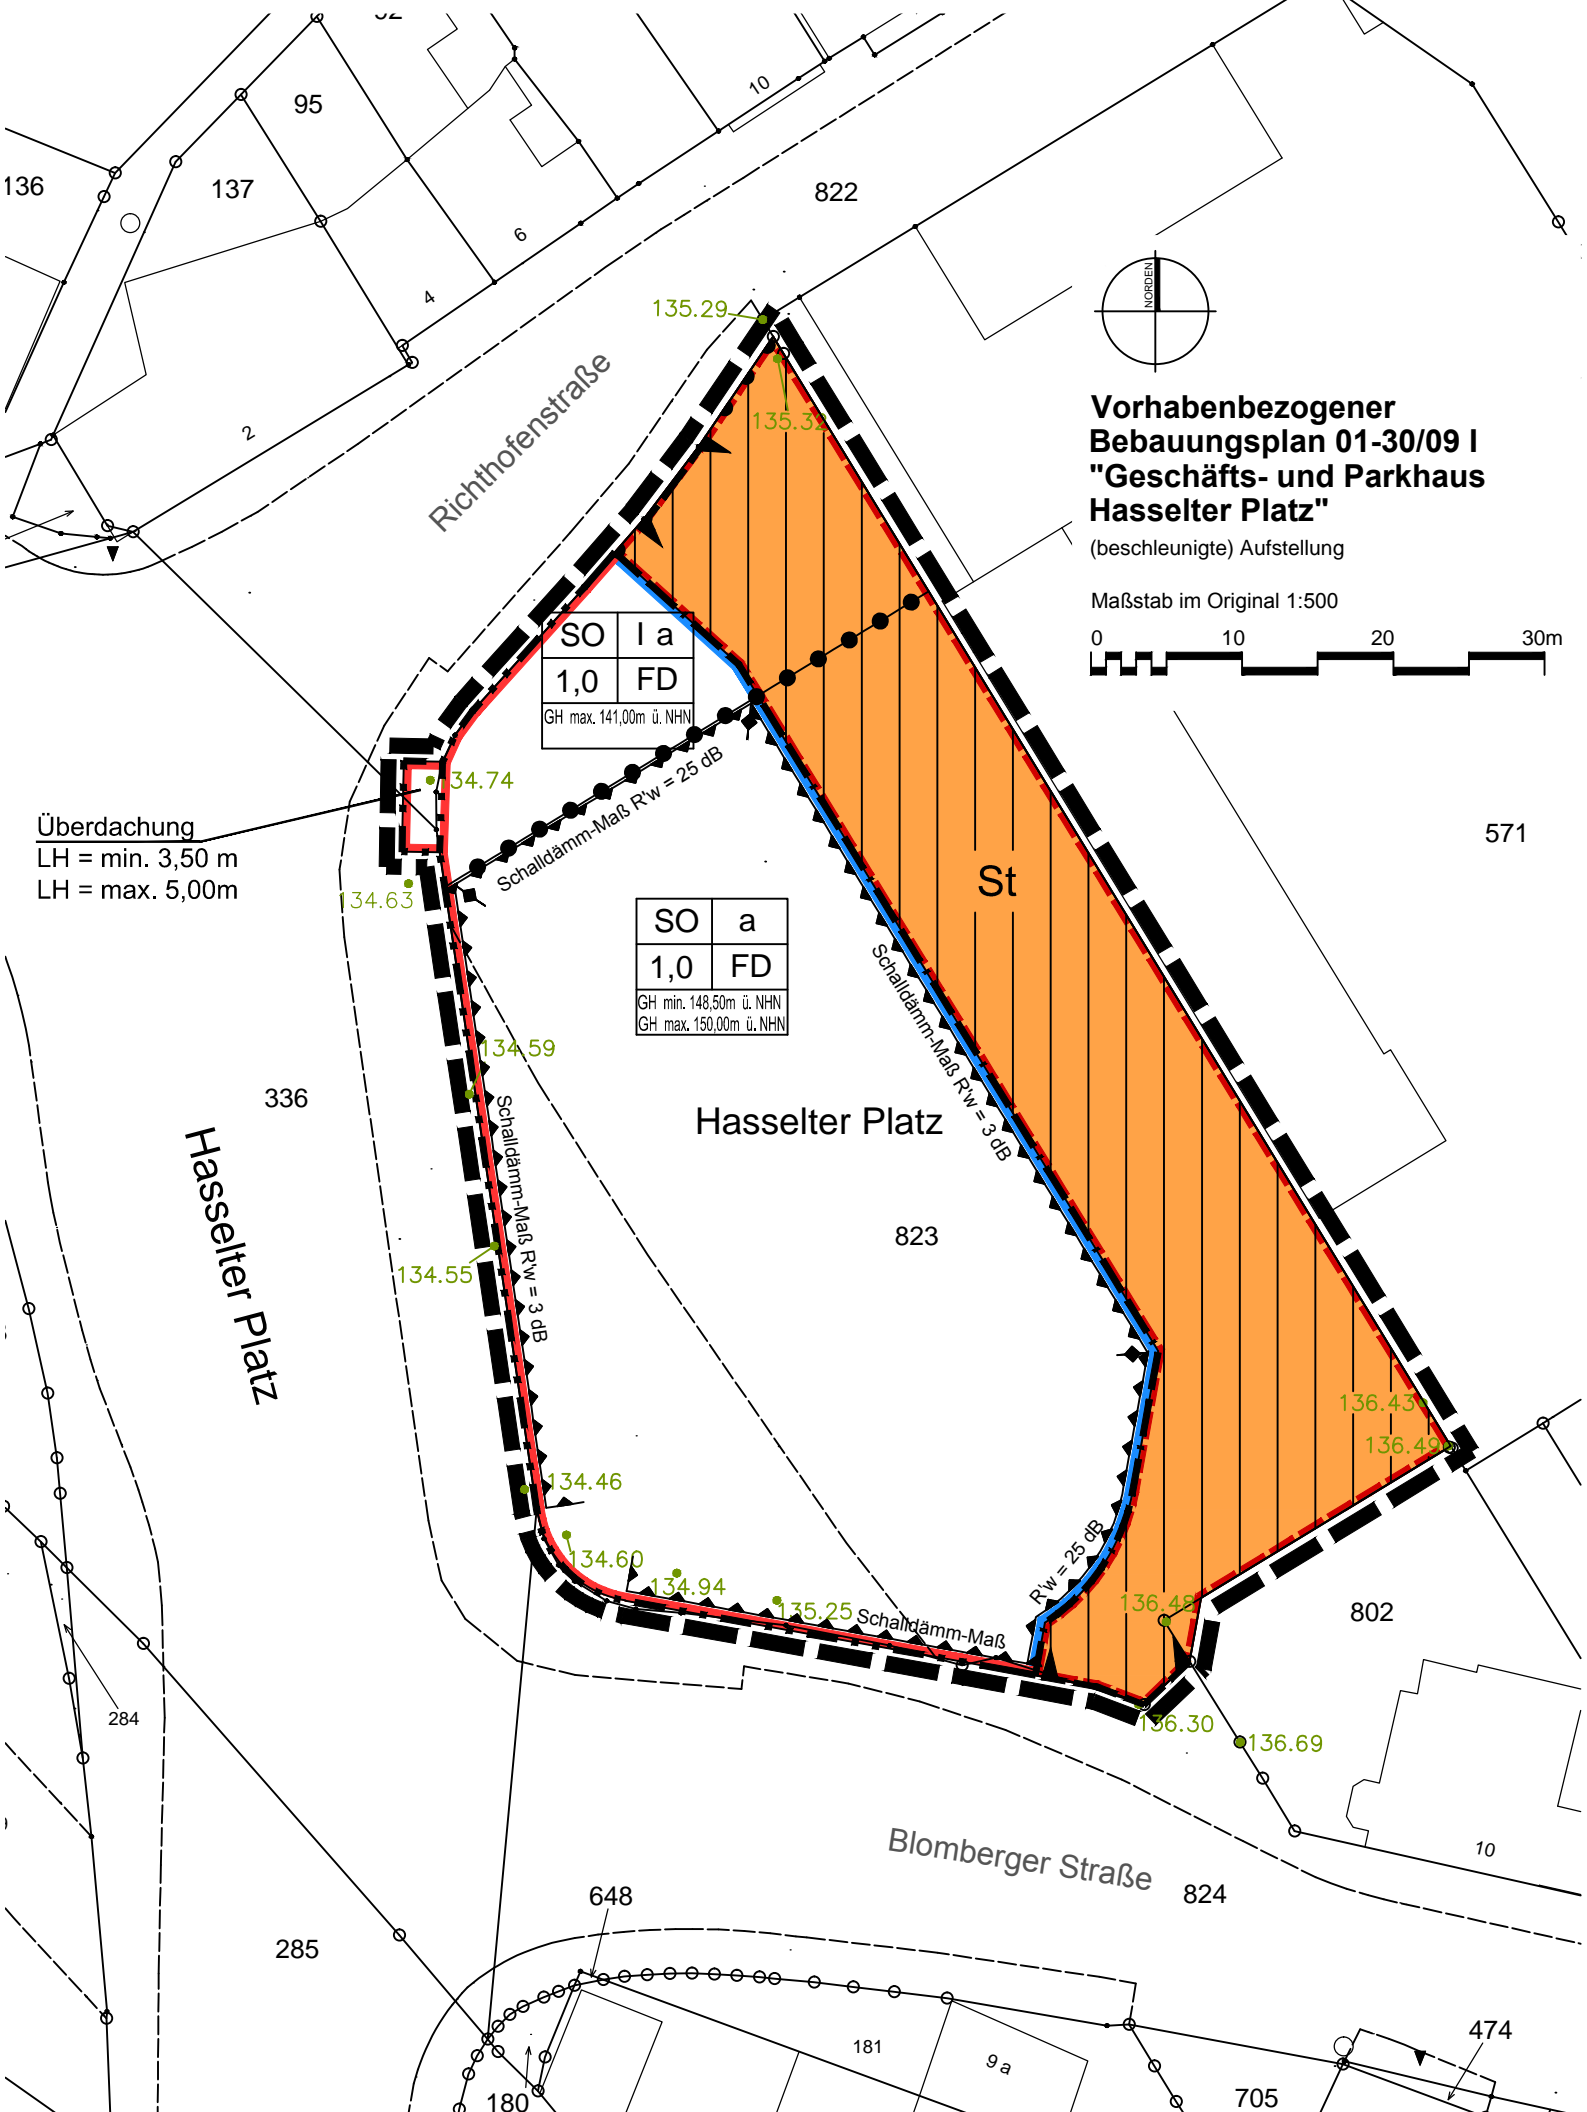

Vorhabenbezogener Bebauungsplan 01-30/09 I "Geschäfts- und Parkhaus Hasselter Platz"

(beschleunigte) Aufstellung

Maßstab im Original 1:500



| | |
|------------------------|-----|
| SO | I a |
| 1,0 | FD |
| GH max. 141,00m ü. NHN | |

| | |
|------------------------|----|
| SO | a |
| 1,0 | FD |
| GH min. 148,50m ü. NHN | |
| GH max. 150,00m ü. NHN | |

Überdachung
LH = min. 3,50 m
LH = max. 5,00m

Hasselter Platz

Hasselter Platz

Blomberger Straße

571

802

10

474

705

9 a

181

648

285

284

336

823

822

95

137

136

4

6

2

10

134.63

134.55

134.46

134.60

134.94

135.25

136.45

136.30

136.69

136.43

136.49

135.29

135.32

Richthofenstraße

St

Schalldämm-Maß R_w = 25 dB

Schalldämm-Maß R_w = 3 dB

R_w = 25 dB

Schalldämm-Maß