
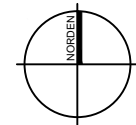


VORHABEN- UND ERSCHLIESSUNGSPLAN

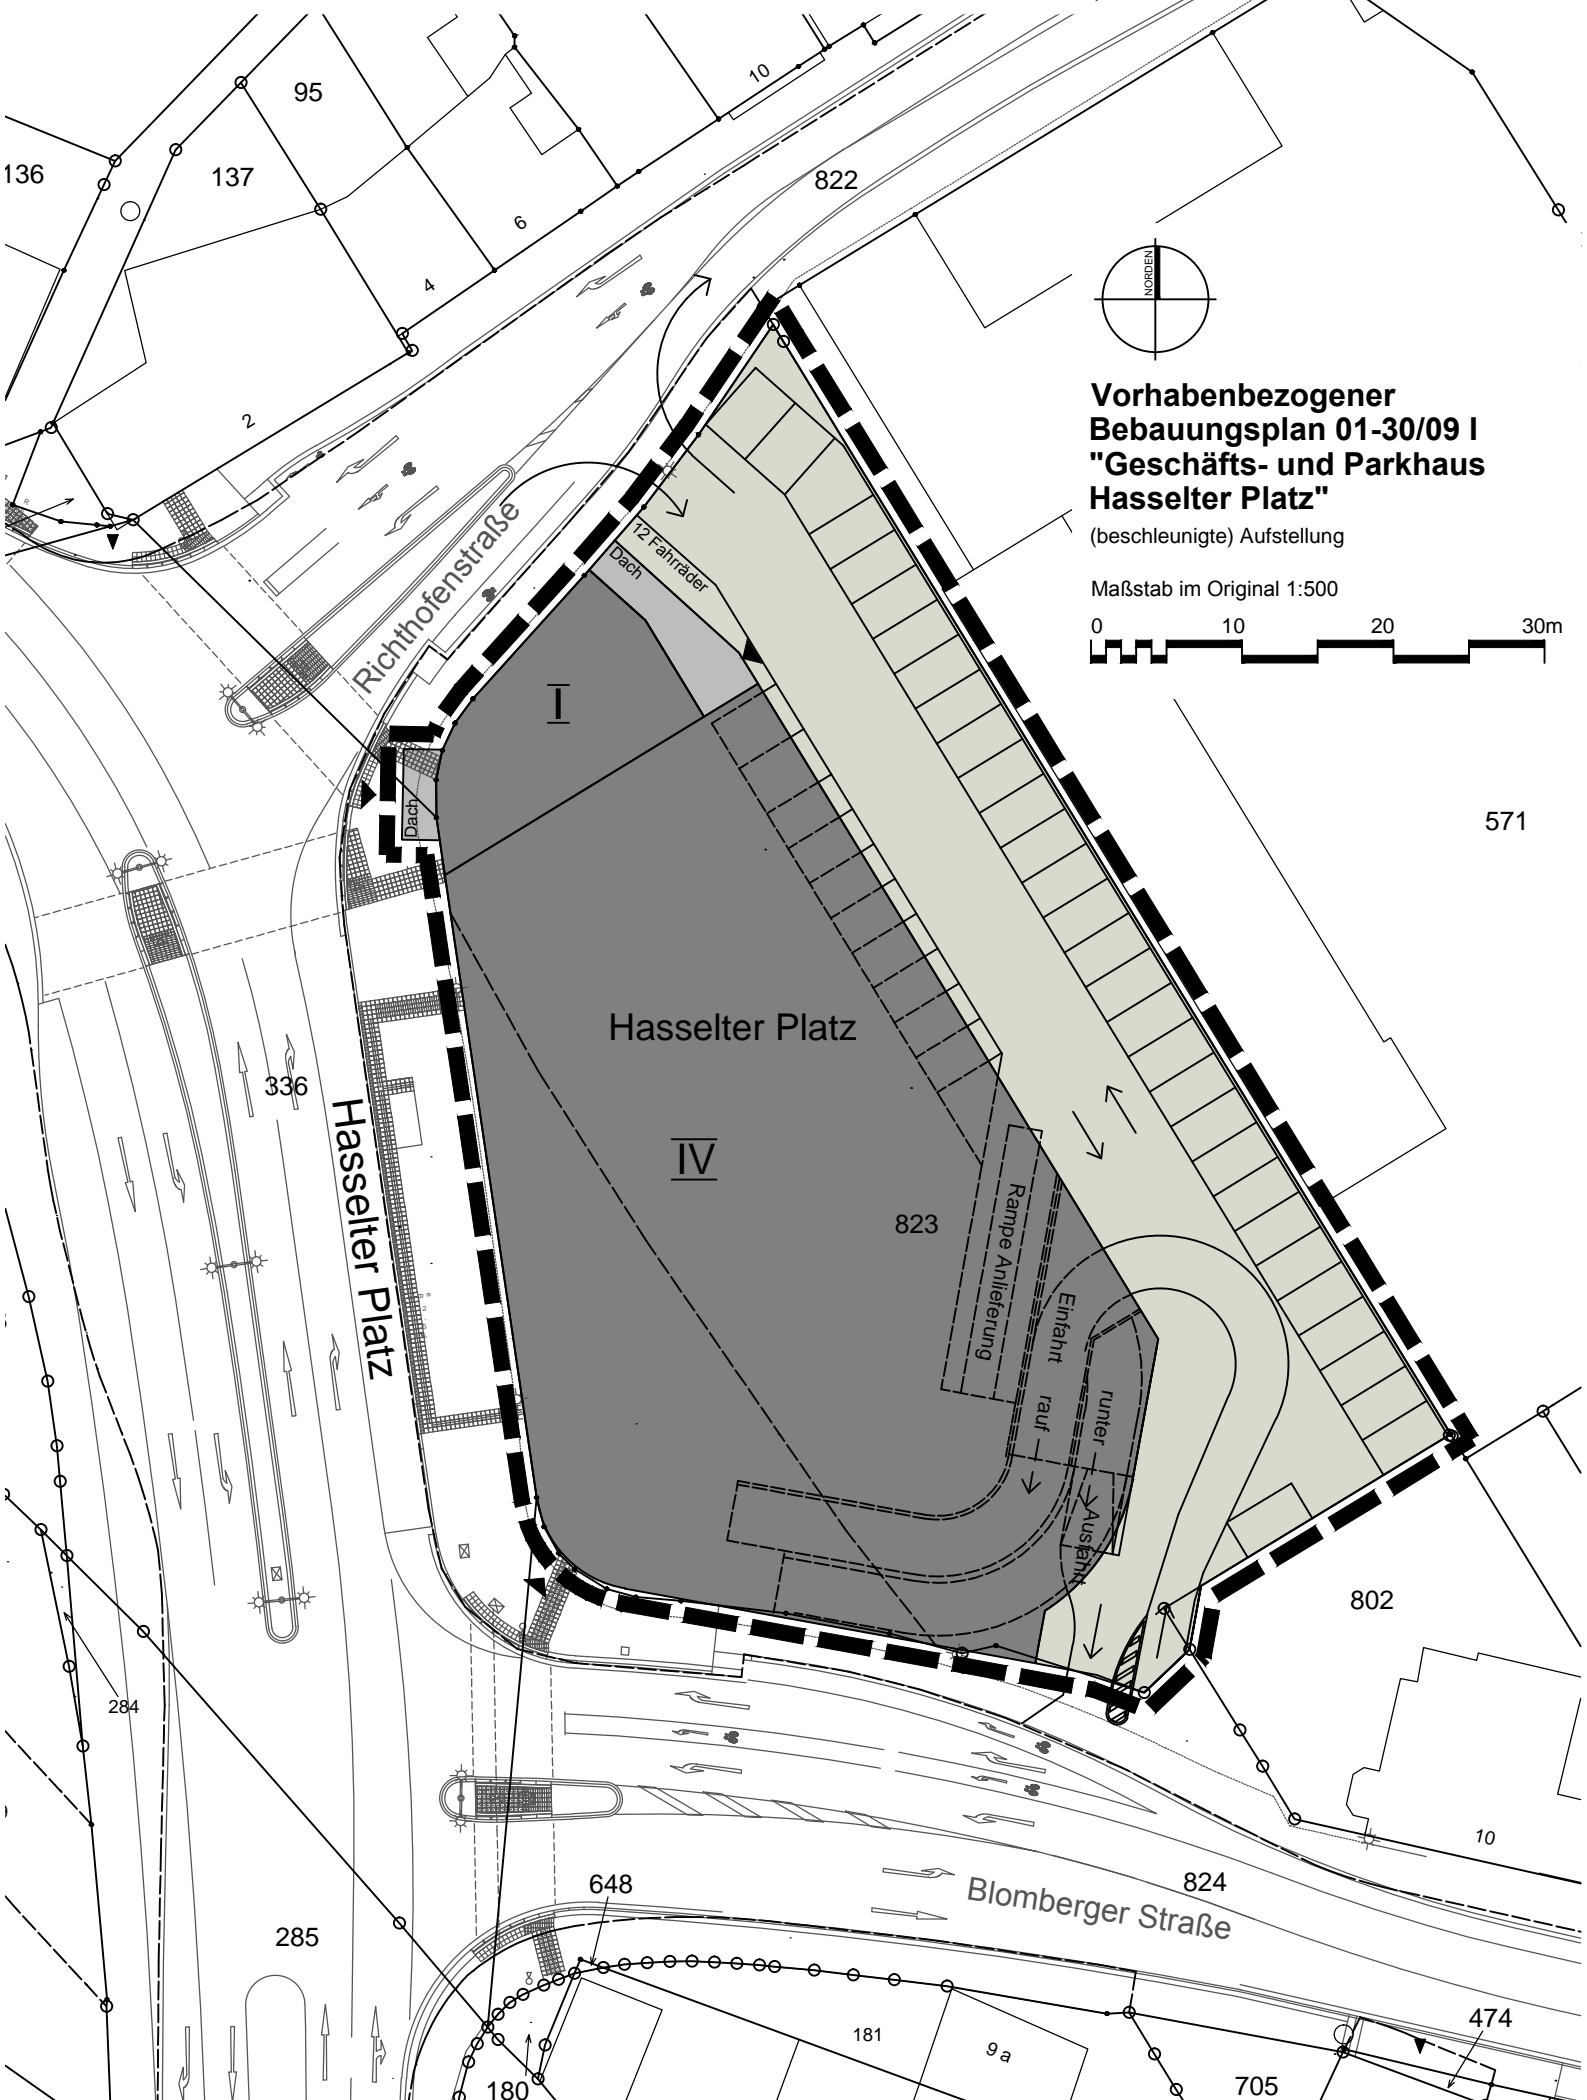

**Vorhabenbezogener
Bebauungsplan 01-30/09 I
"Geschäfts- und Parkhaus
Hasselter Platz"**

(beschleunigte) Aufstellung

Maßstab im Original 1:500

