


# Bebauungsplan 01-33 "Klusstraße", 6. (beschleunigte) Änderung

M 1 : 1 000

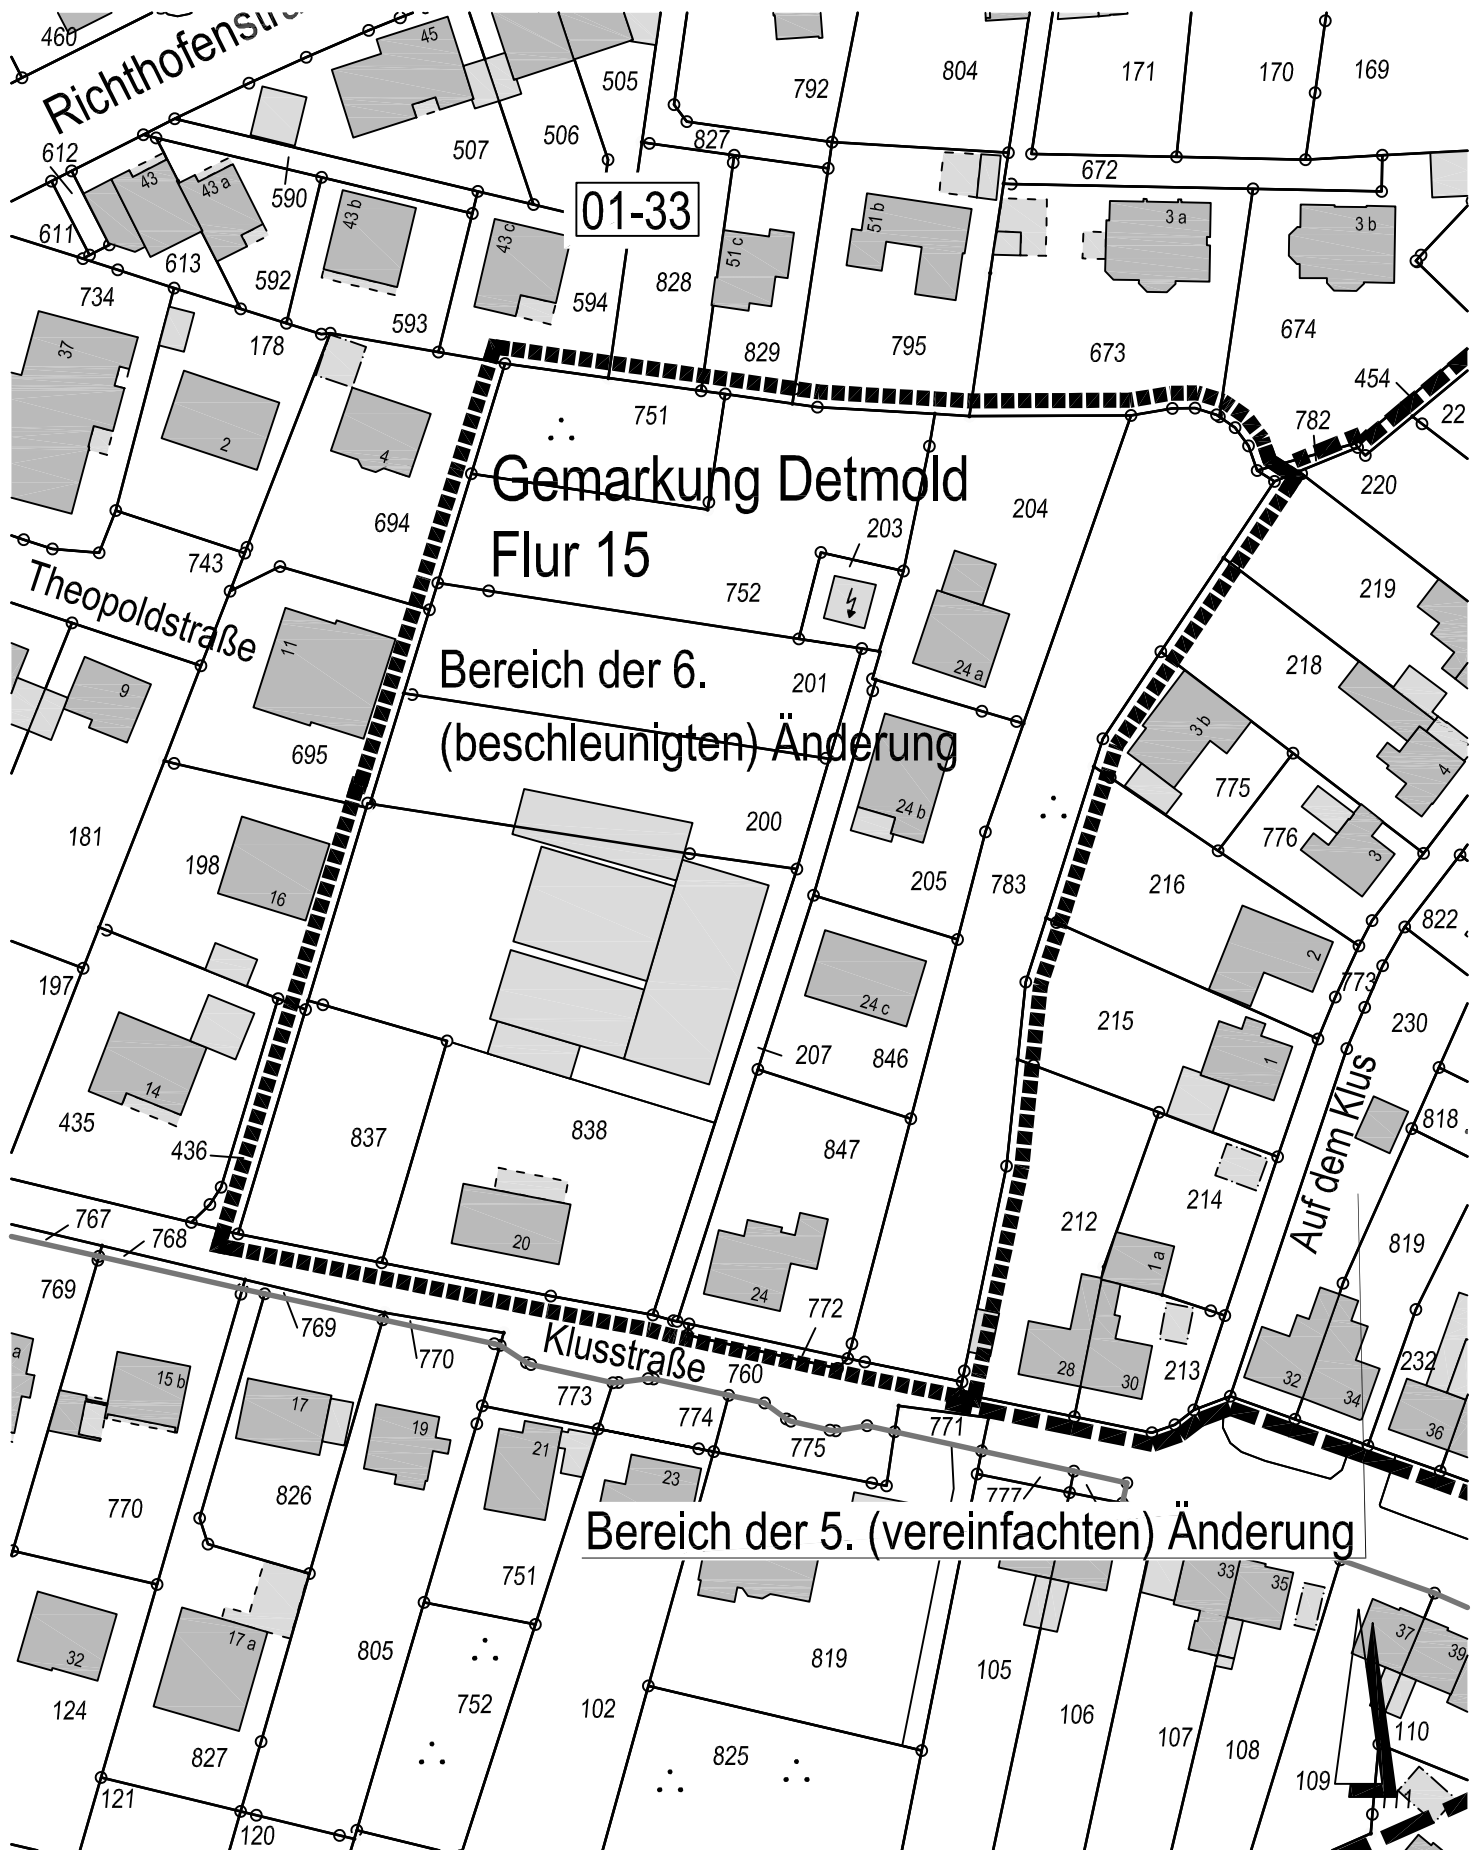

01-33

Gemarkung Detmold  
Flur 15

Bereich der 6.  
(beschleunigten) Änderung

Bereich der 5. (vereinfachten) Änderung

--- Grenze der rechtskräftigen 5. (vereinfachten) Änderung  
- - - - - Grenze des Änderungsgebietes 6. (beschleunigte) Änderung

