BEBAUUNGSPLAN 01-48A/I - RECHTSKRAFT

"Klinikum-Zentrale Notaufnahme", (beschleunigte) Aufstellung

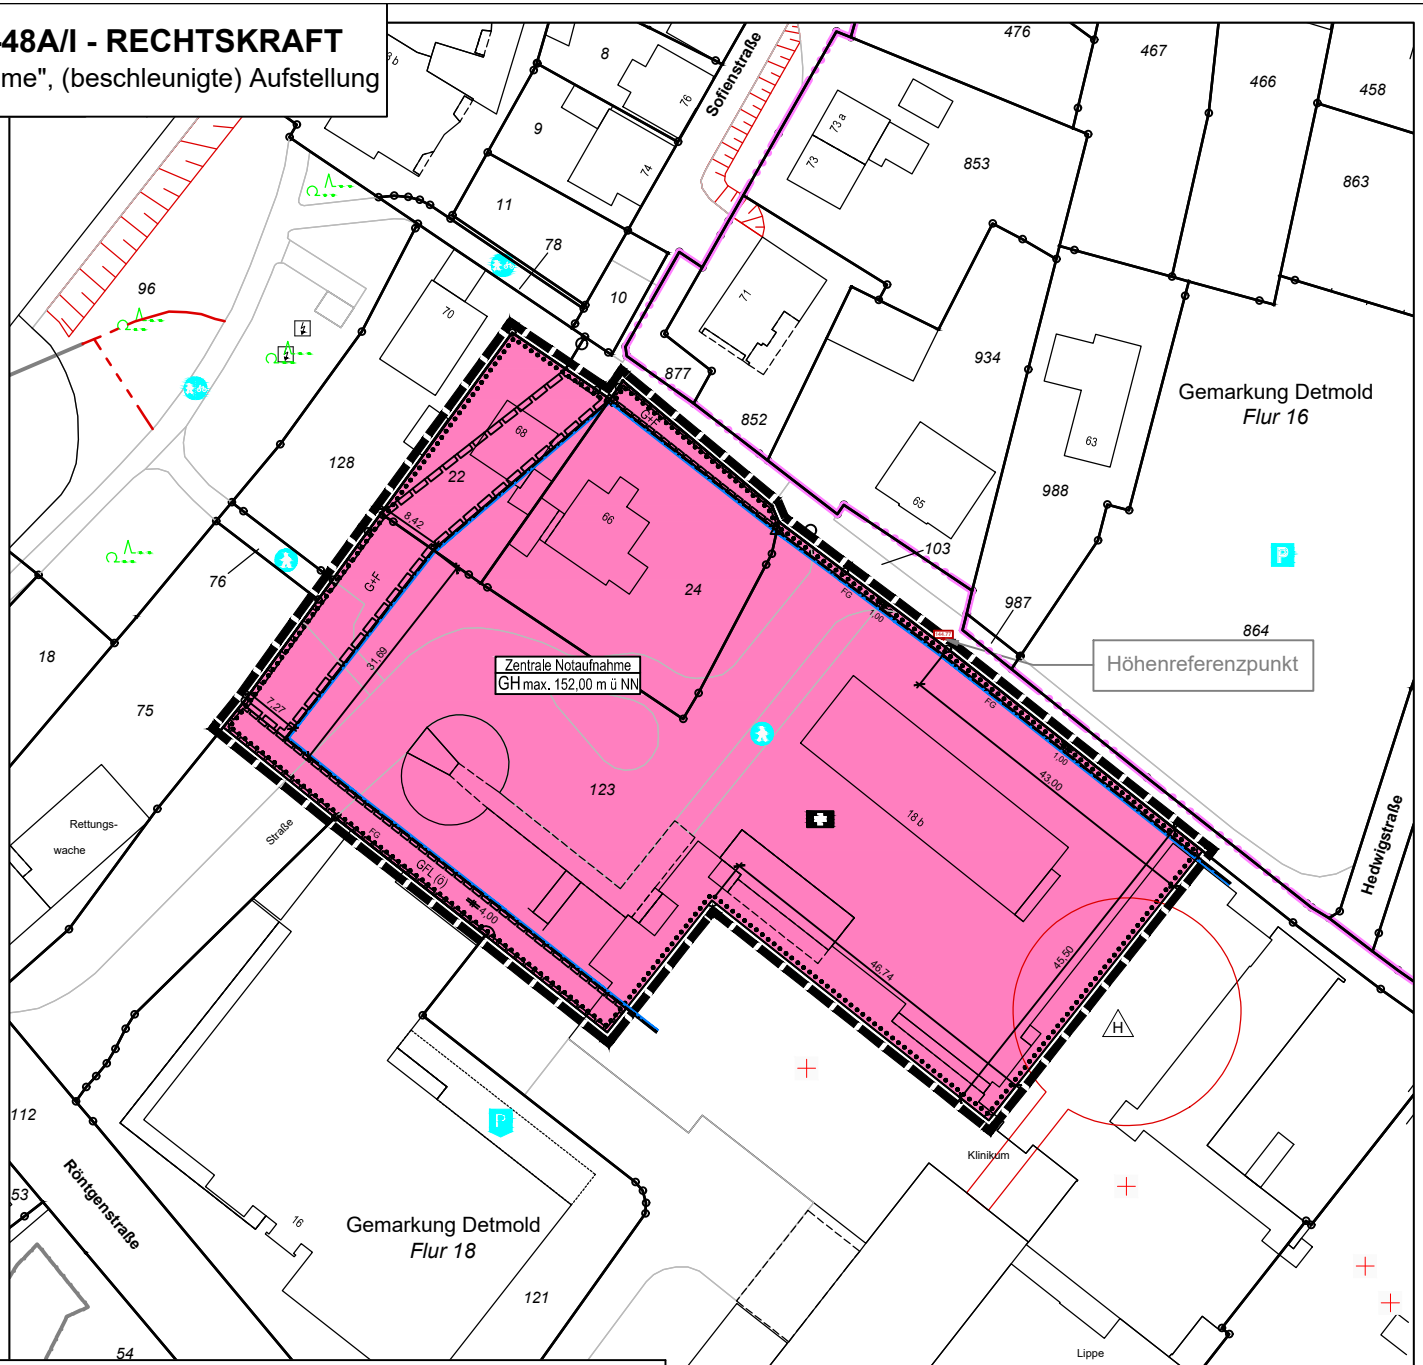

0 20 40 60 80 100 M 1 : 1.000

NORDEN