


Bebauungsplan 01-66 A/I "Arminstraße Ost/I", 2. Änderung

M 1 : 1 000

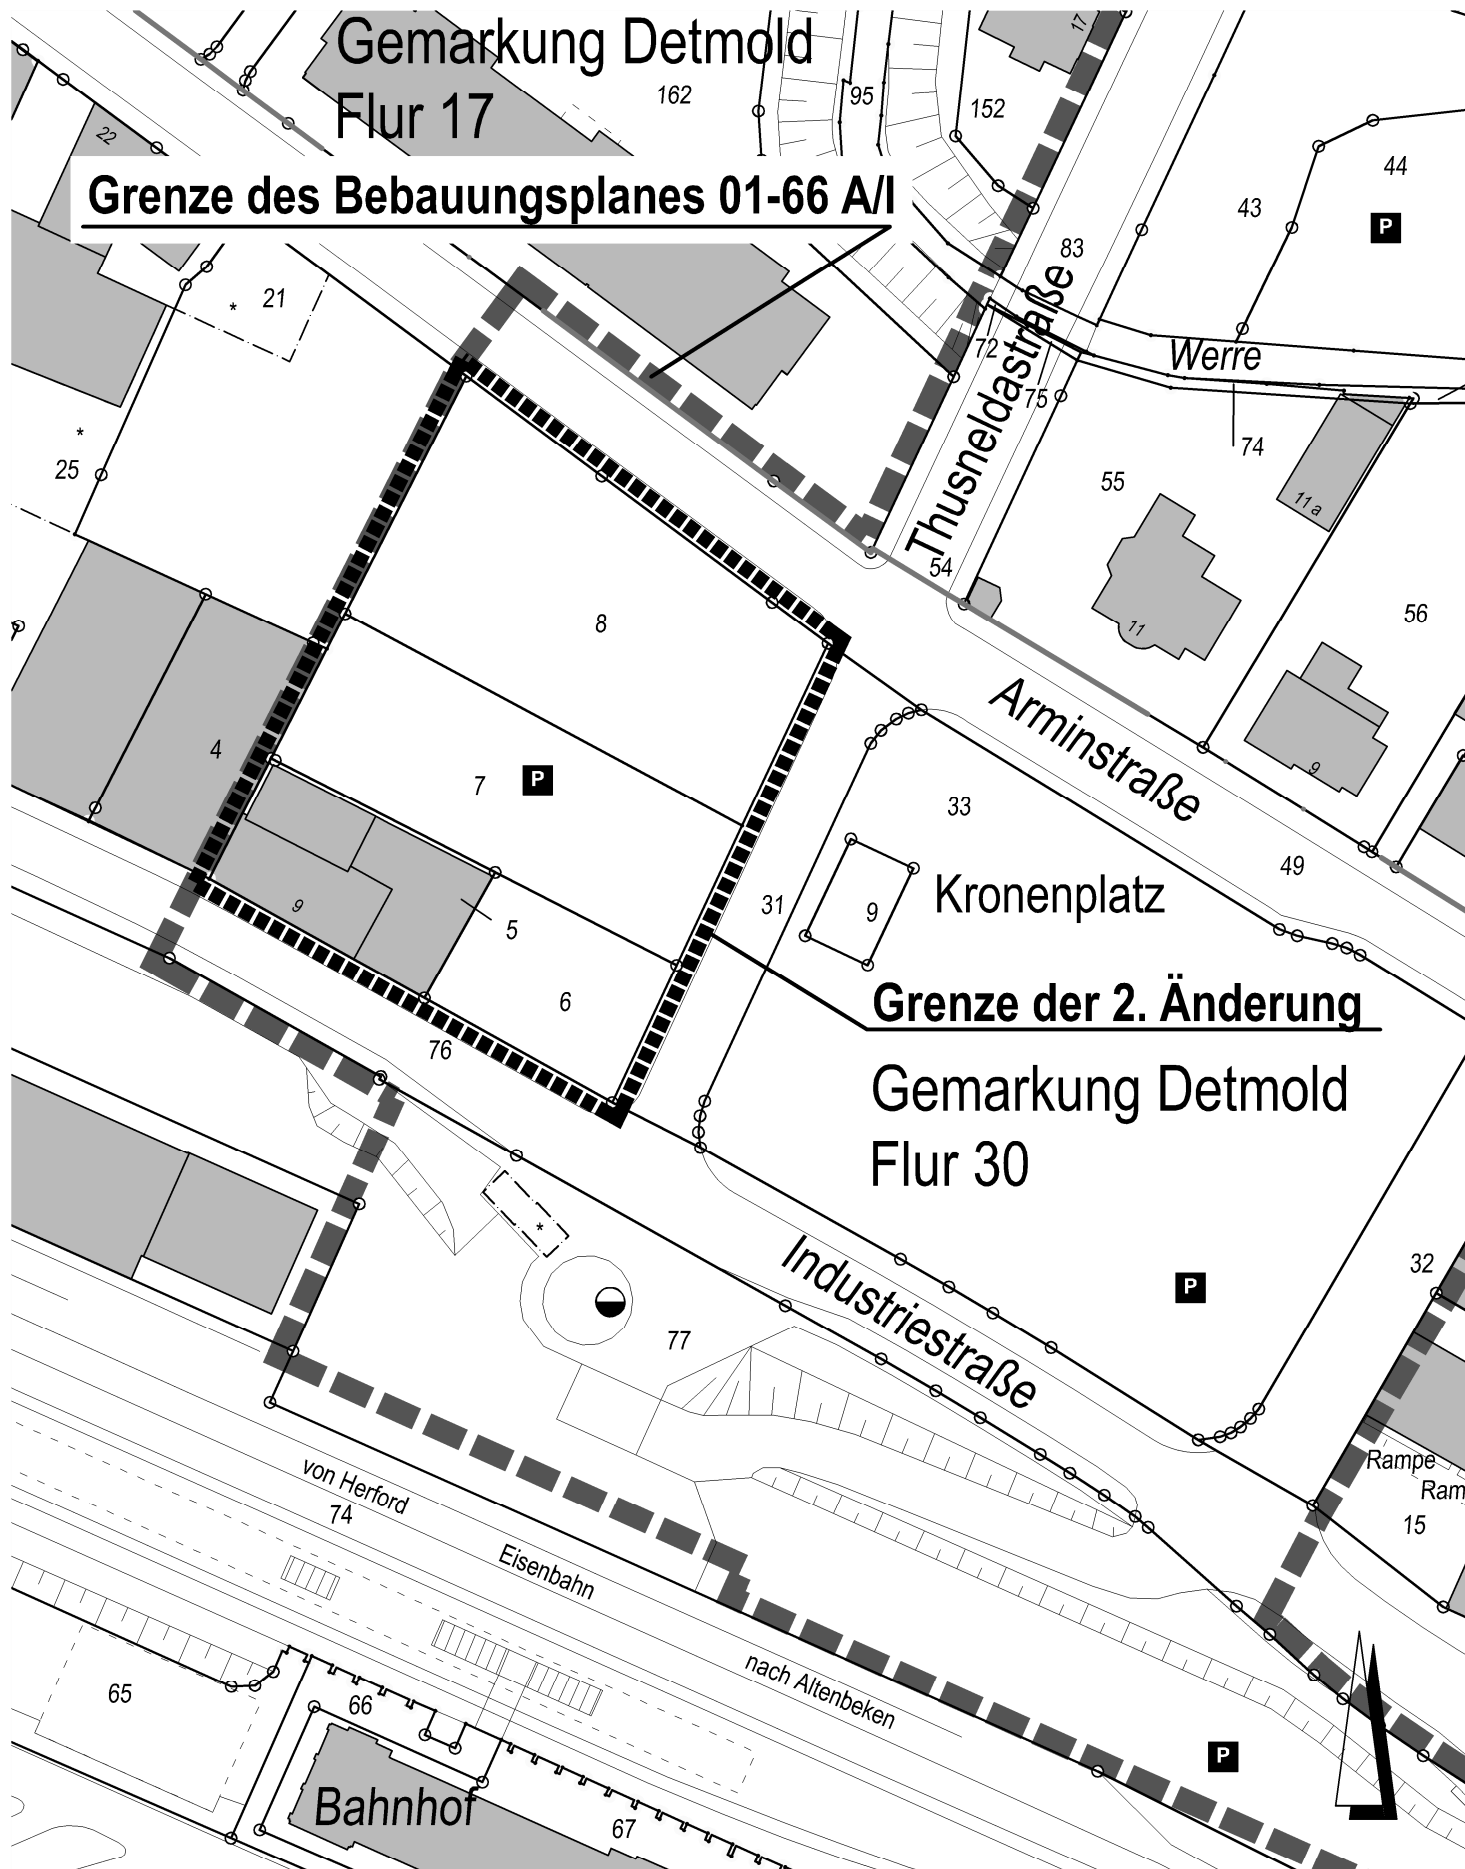

Grenze des Bebauungsplanes 01-66 A/I

Grenze der 2. Änderung

Gemarkung Detmold
Flur 30

- █ Grenze des rechtskräftigen Bebauungsplanes 01-66 A/I "Arminstraße Ost/I"
- █ Grenze des Änderungsgebietes (2. Änderung)

0 10 20 30 40 50 m