


# Bebauungsplan 06-01 "Londoner Straße", 2. (beschleunigte) Änderung

M 1 : 2 000

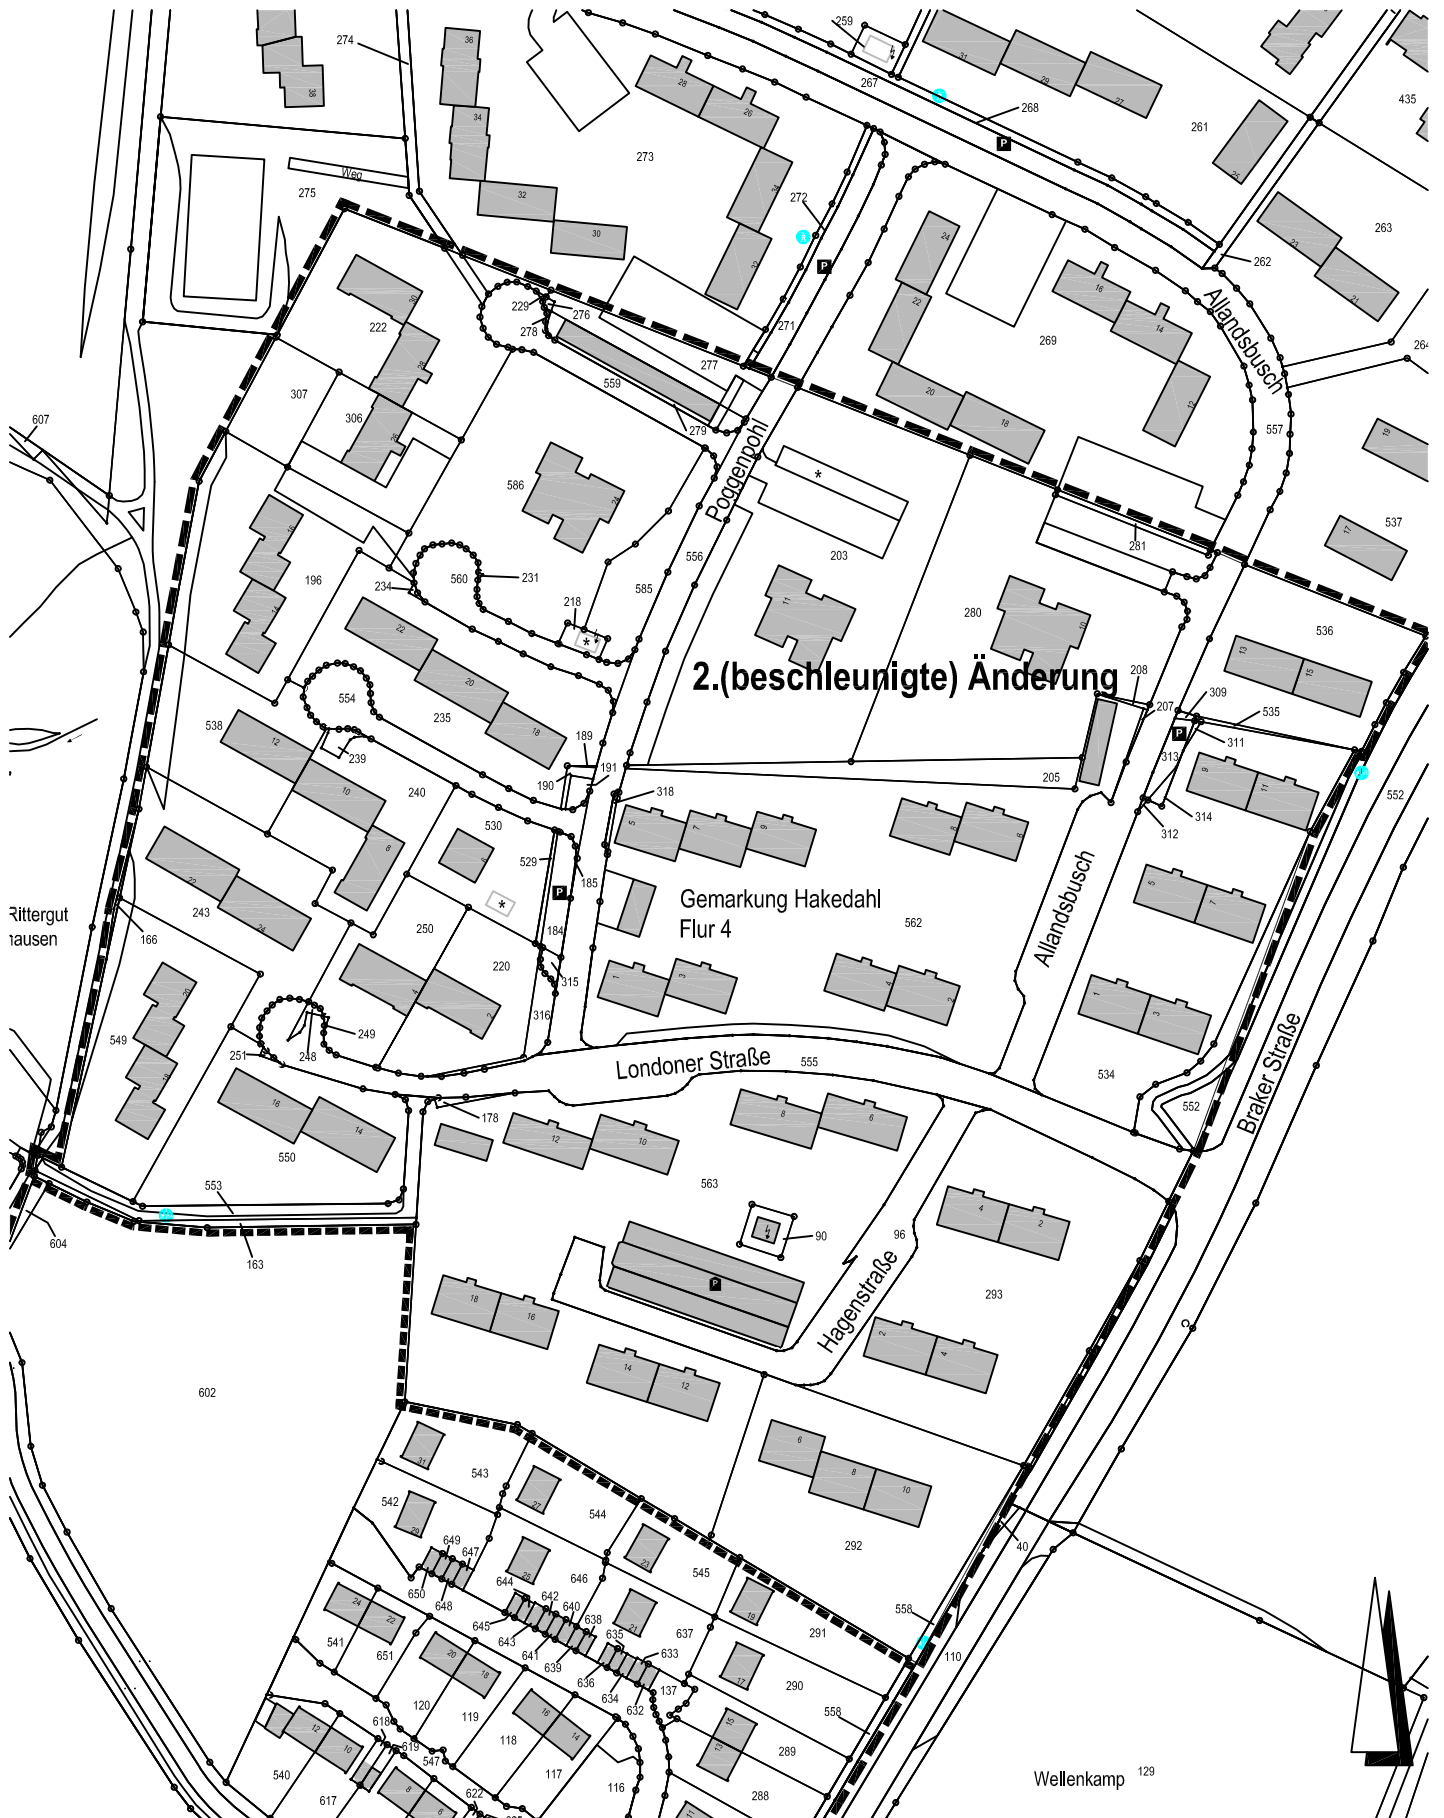

2.(beschleunigte) Änderung

Gemarkung Hakedahl  
Flur 4

Londoner Straße

Hagenstraße

Braker Straße

Wellenkamp 129

