


BEBAUUNGSPLAN 12-04 "ECHTERNKAMPSTRASSE/RÖTKERSIEK" 9. VEREINFACHTE ÄNDERUNG

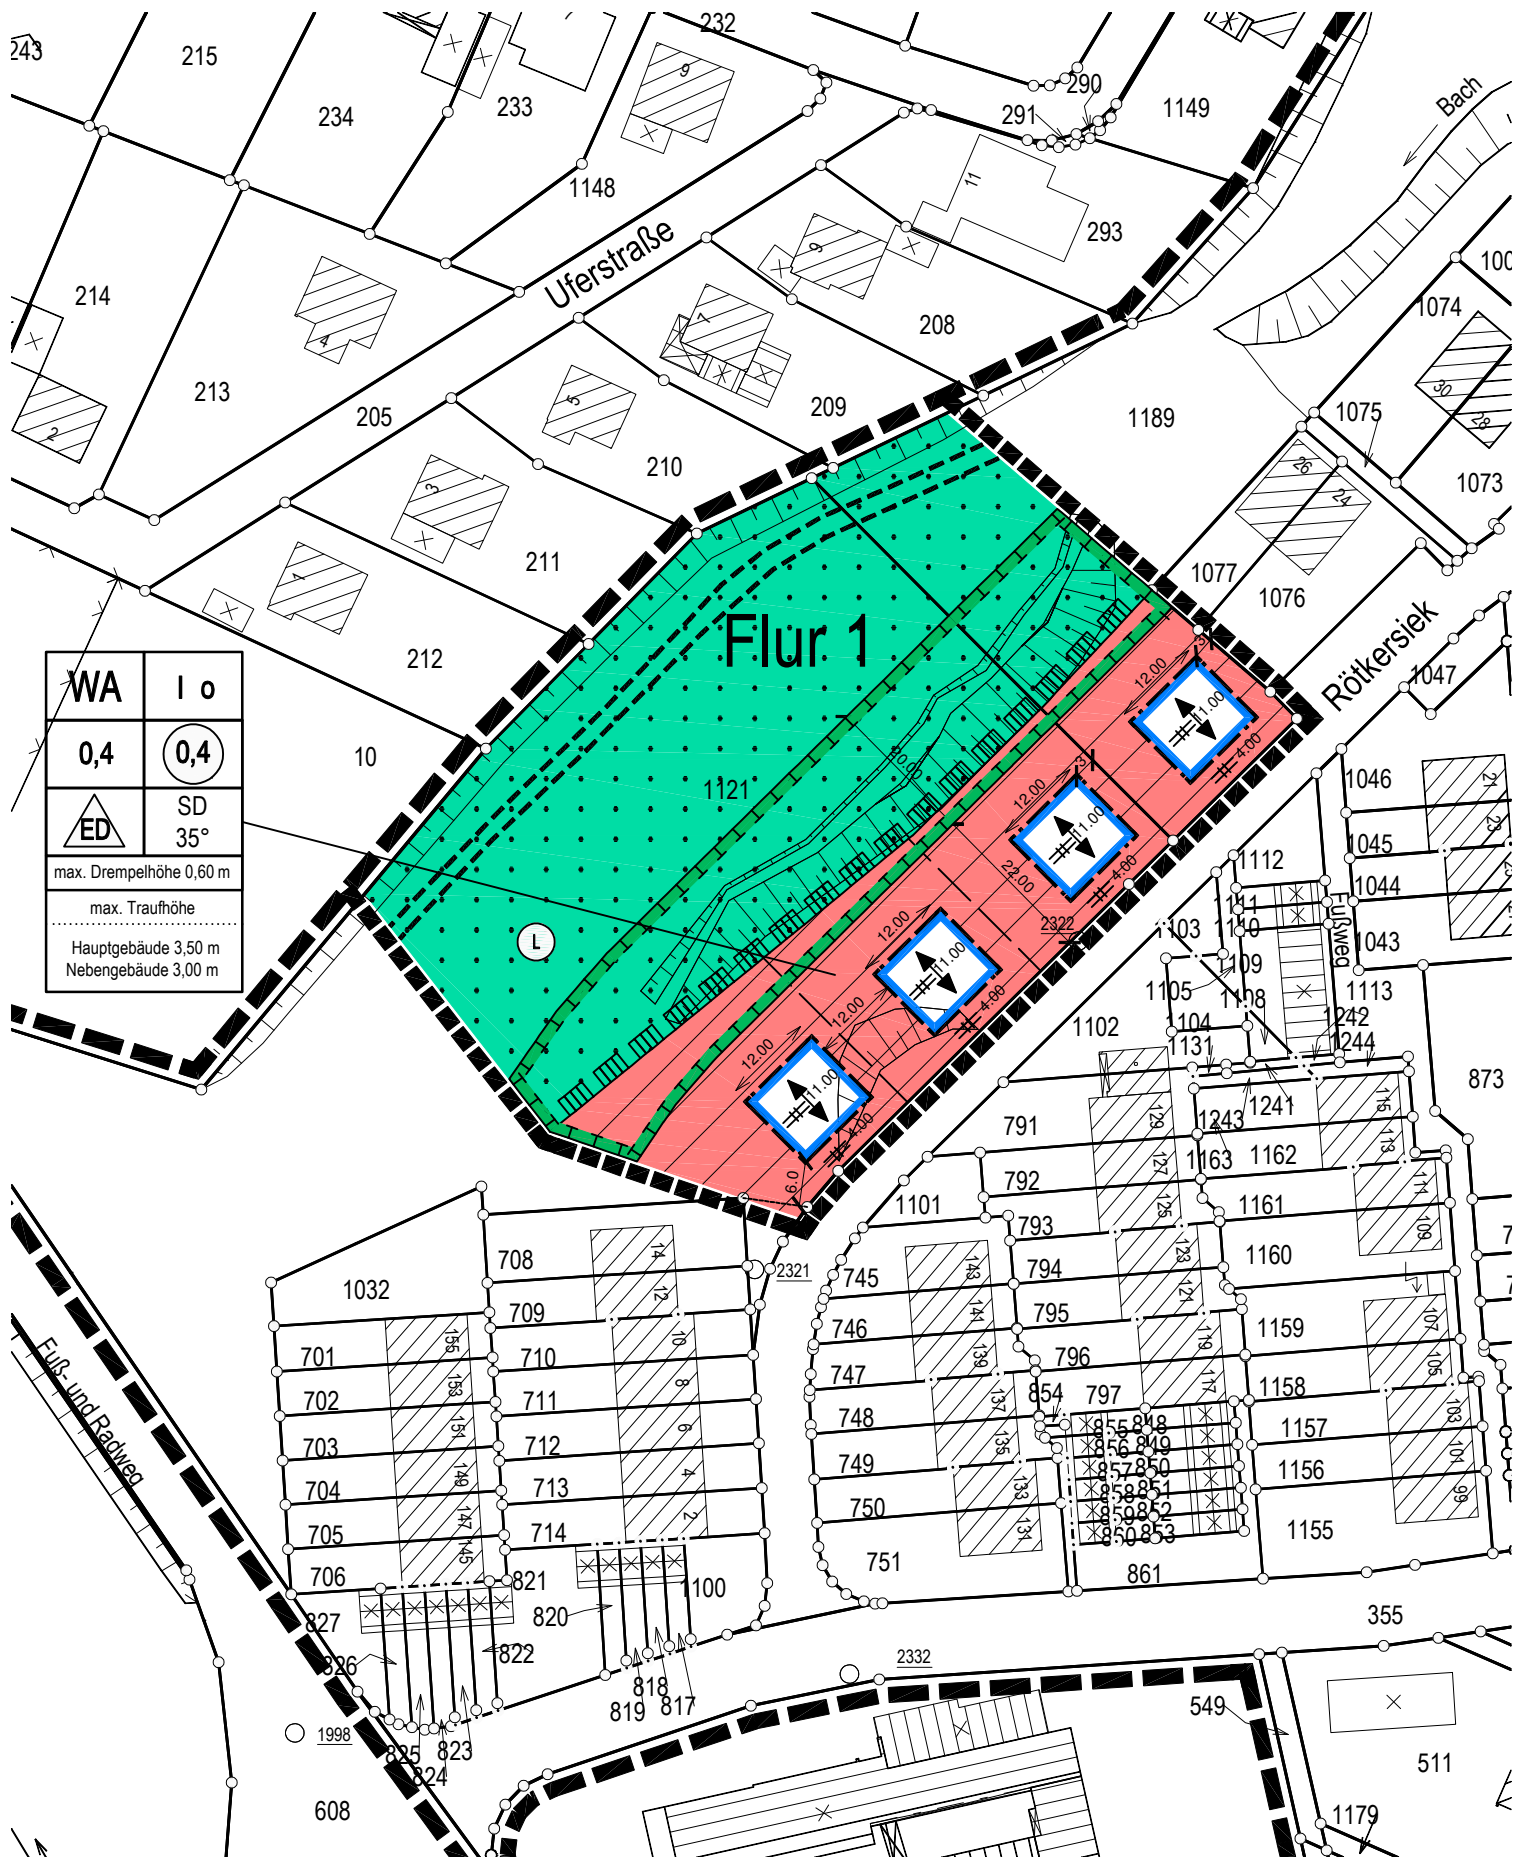

| | |
|--|-----------|
| WA | 10 |
| 0,4 | 0,4 |
| ED | SD 35° |
| max. Drempelhöhe 0,60 m | |
| max. Traufhöhe | |
| Hauptgebäude 3,50 m Nebengebäude 3,00 m | |

ENTWURF

