


Bebauungsplan 12-18 "ehem. Wiebuschstraße",

1. (beschleunigte) Änderung

M 1 : 1 000

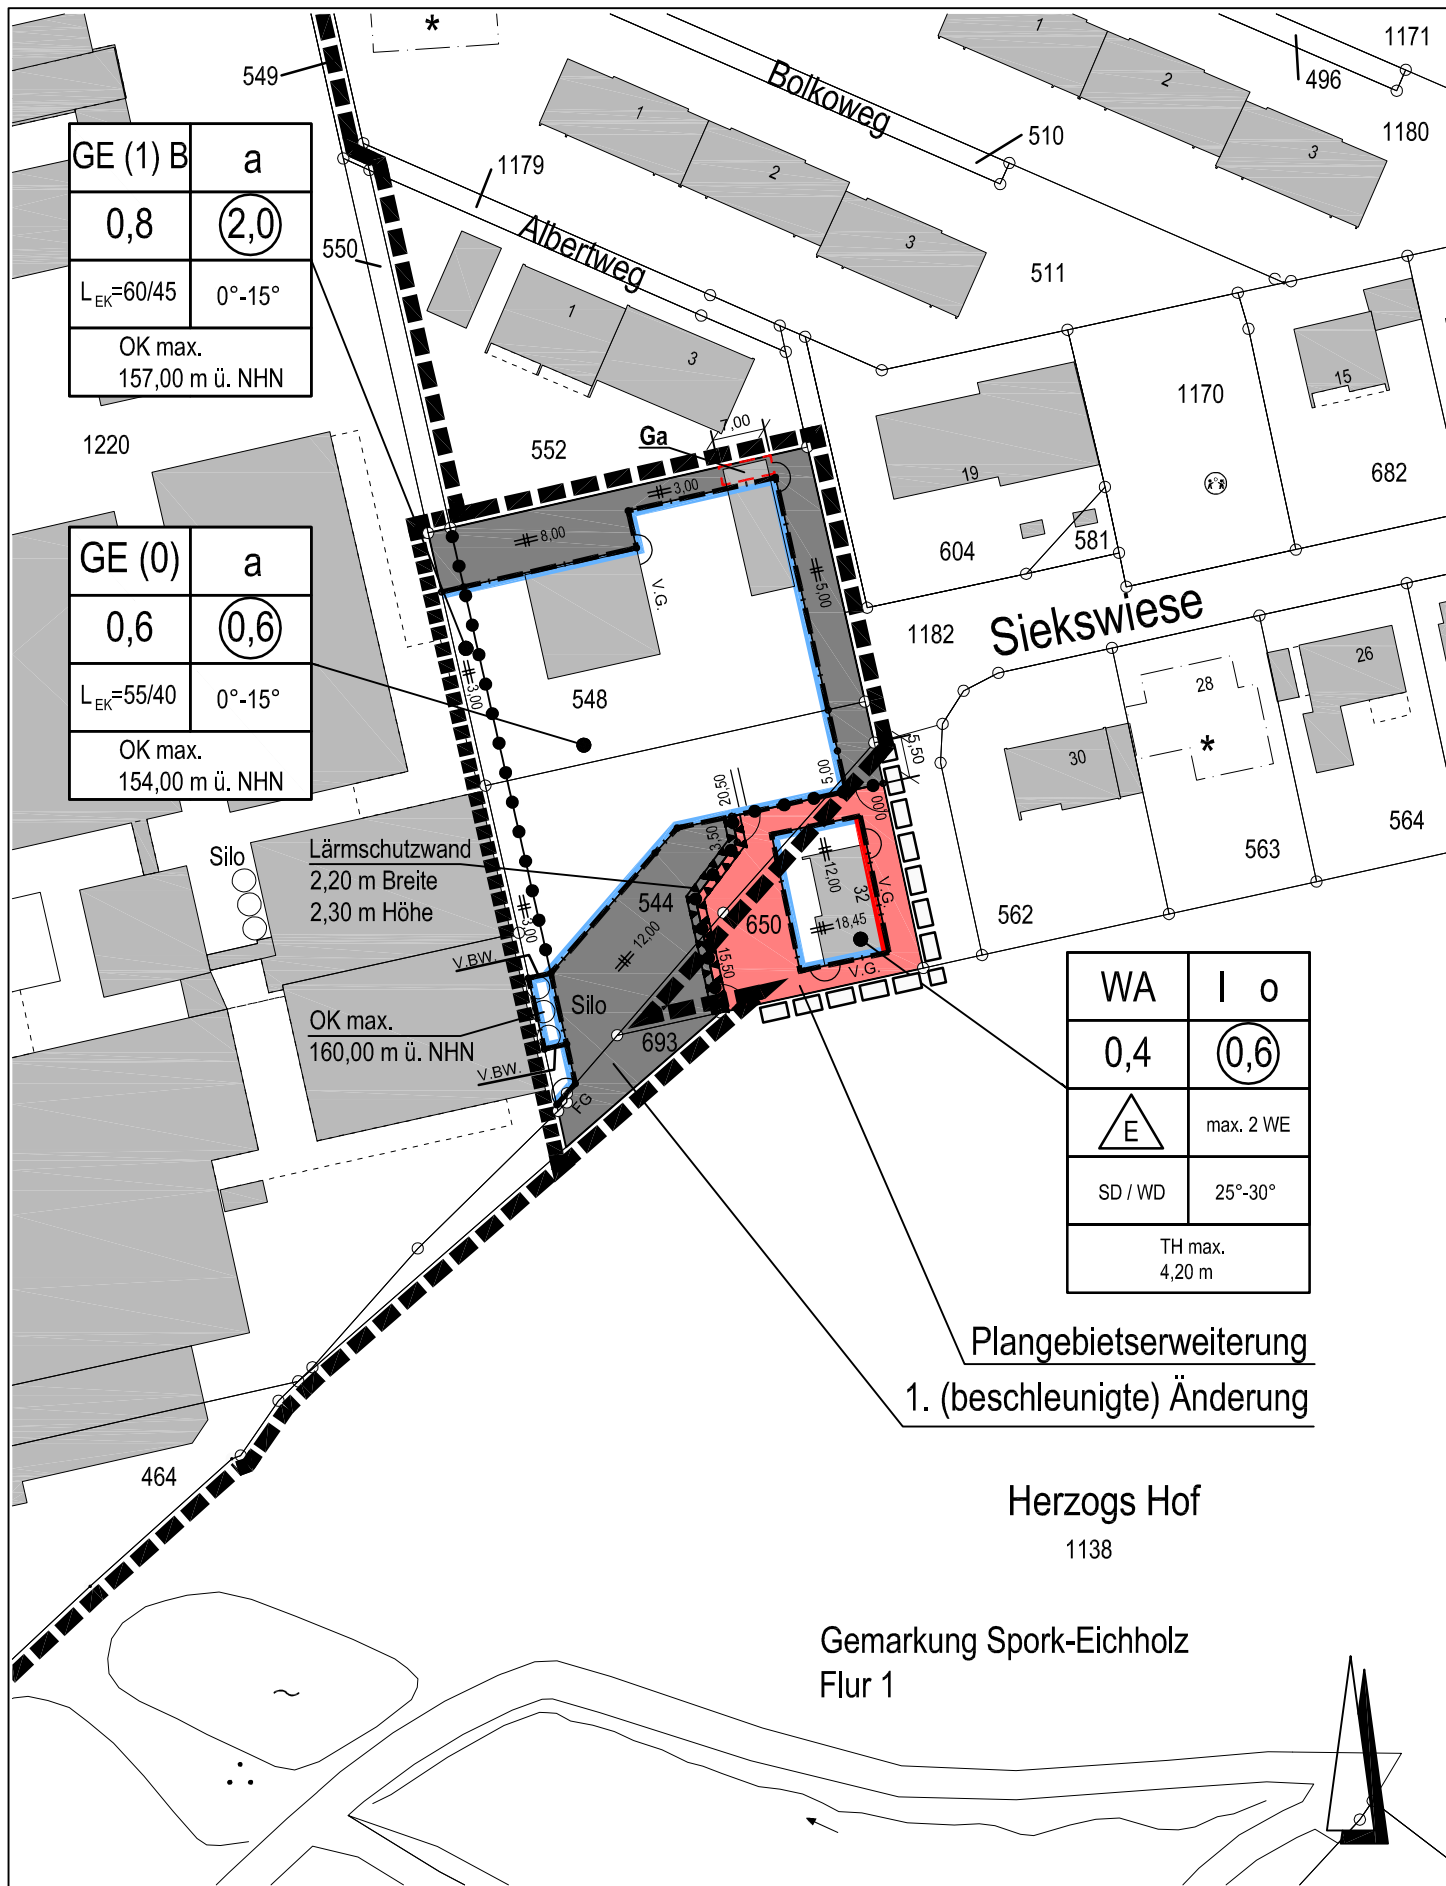

GE (1) B	a
0,8	(2,0)
L _{EK} =60/45	0°-15°
OK max. 157,00 m ü. NHN	

GE (0)	a
0,6	(0,6)
L _{EK} =55/40	0°-15°
OK max. 154,00 m ü. NHN	

WA	l o
0,4	(0,6)
	max. 2 WE
SD / WD	25°-30°
TH max. 4,20 m	

Plangebietserweiterung
1. (beschleunigte) Änderung

Herzogs Hof
1138

Gemarkung Spork-Eichholz
Flur 1

- Entwurf -

