


1. (beschleunigte) Änderung

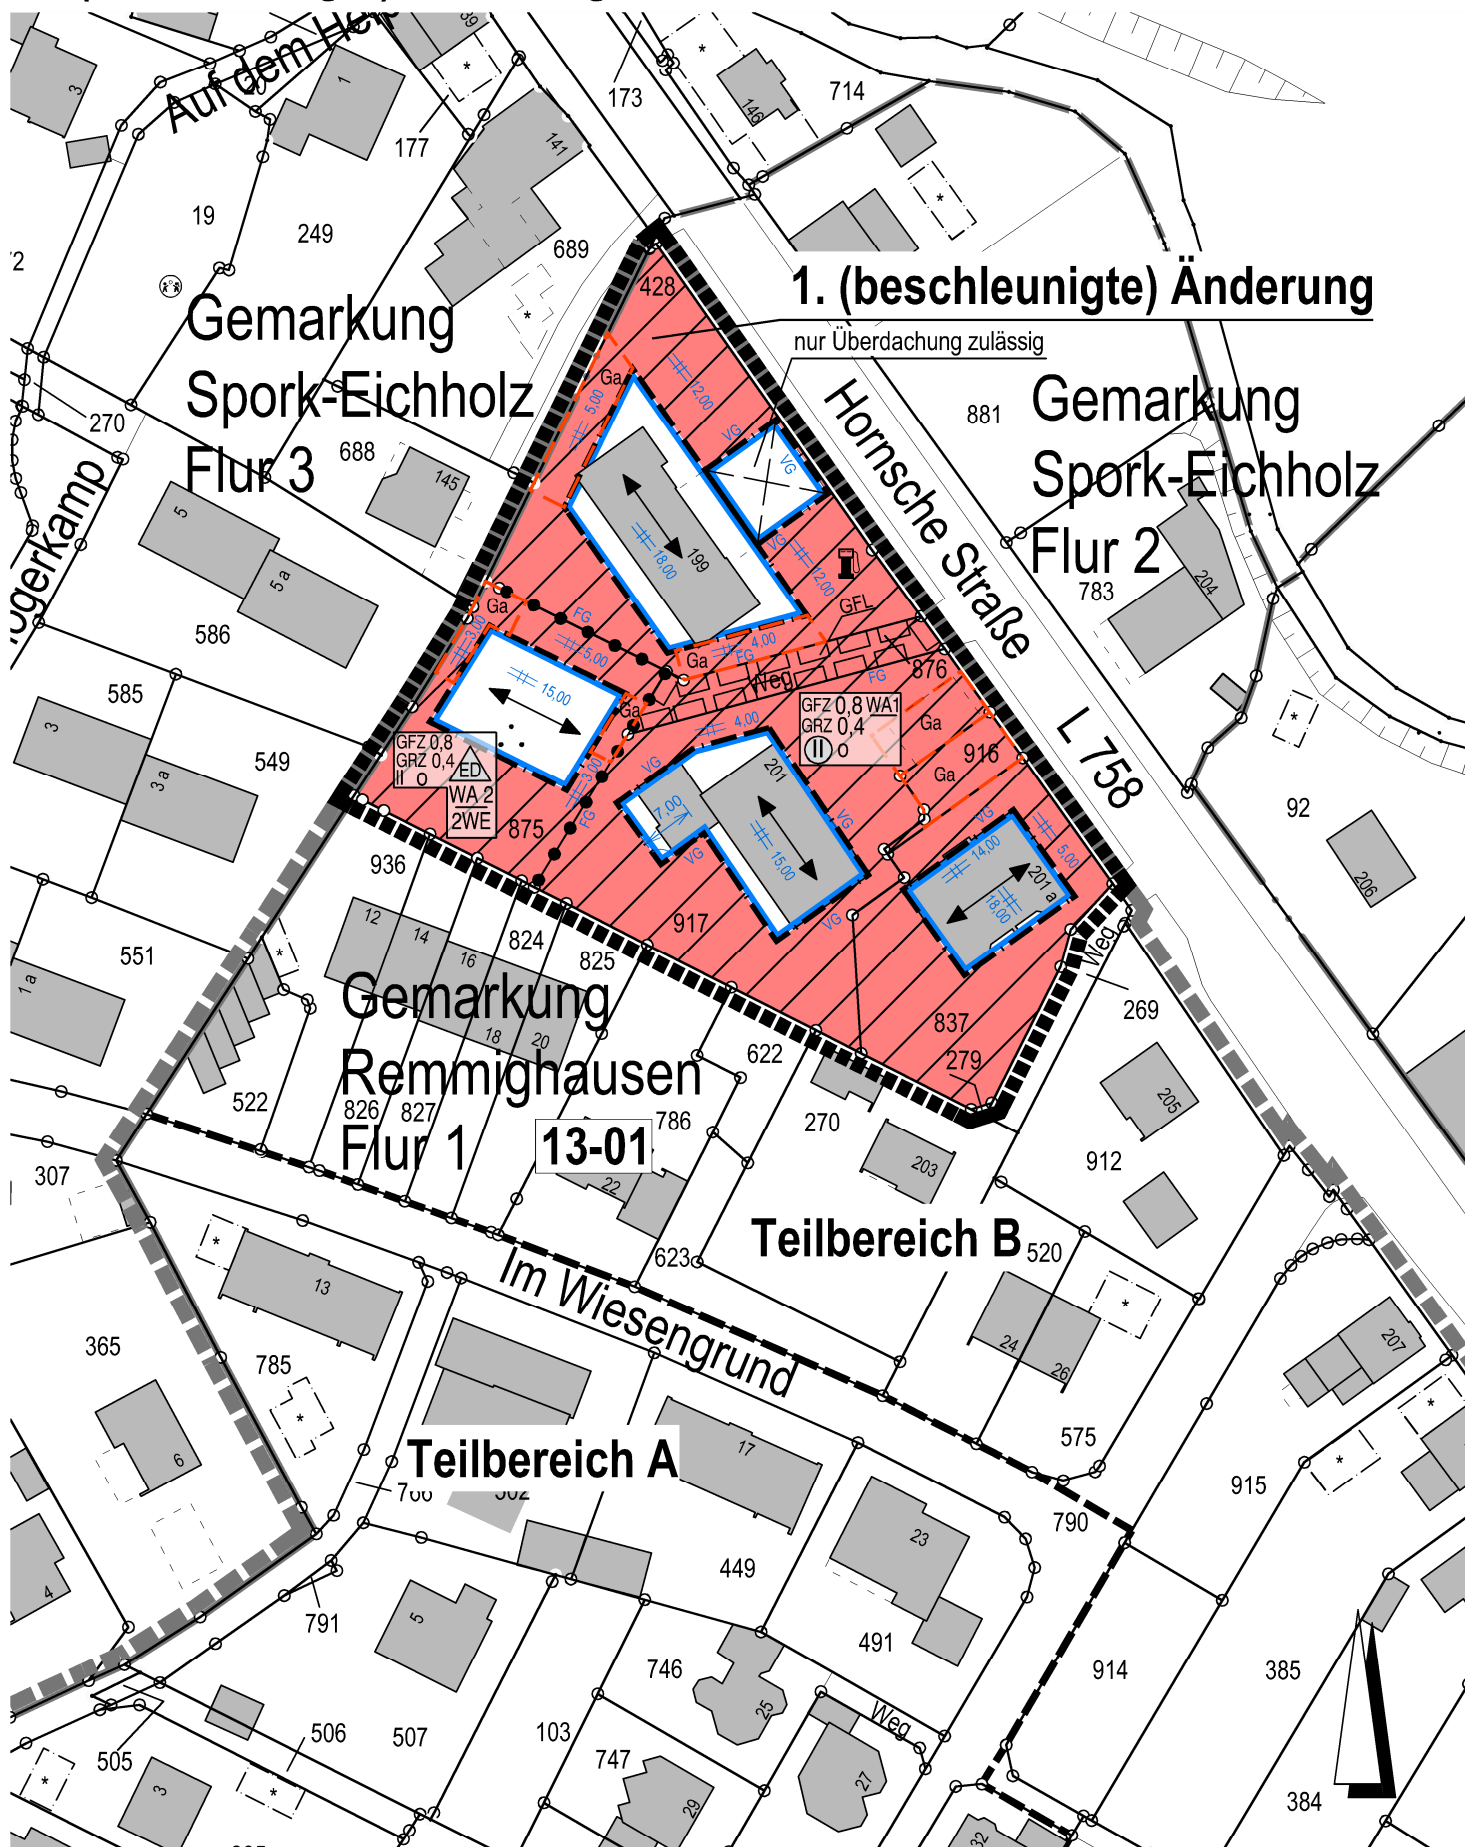

- Grenze des rechtskräftigen Bebauungsplanes 13-01 "Im Wiesengrund Ost"
- - - Grenze Teilbereich A und Teilbereich B
- Grenze des Änderungsgebietes (1. (beschleunigte) Änderung)

