


Bebauungsplan 19-12 "Am Heidenbach/Küsterweg",

2. (beschleunigte) Änderung

M 1 : 1.000

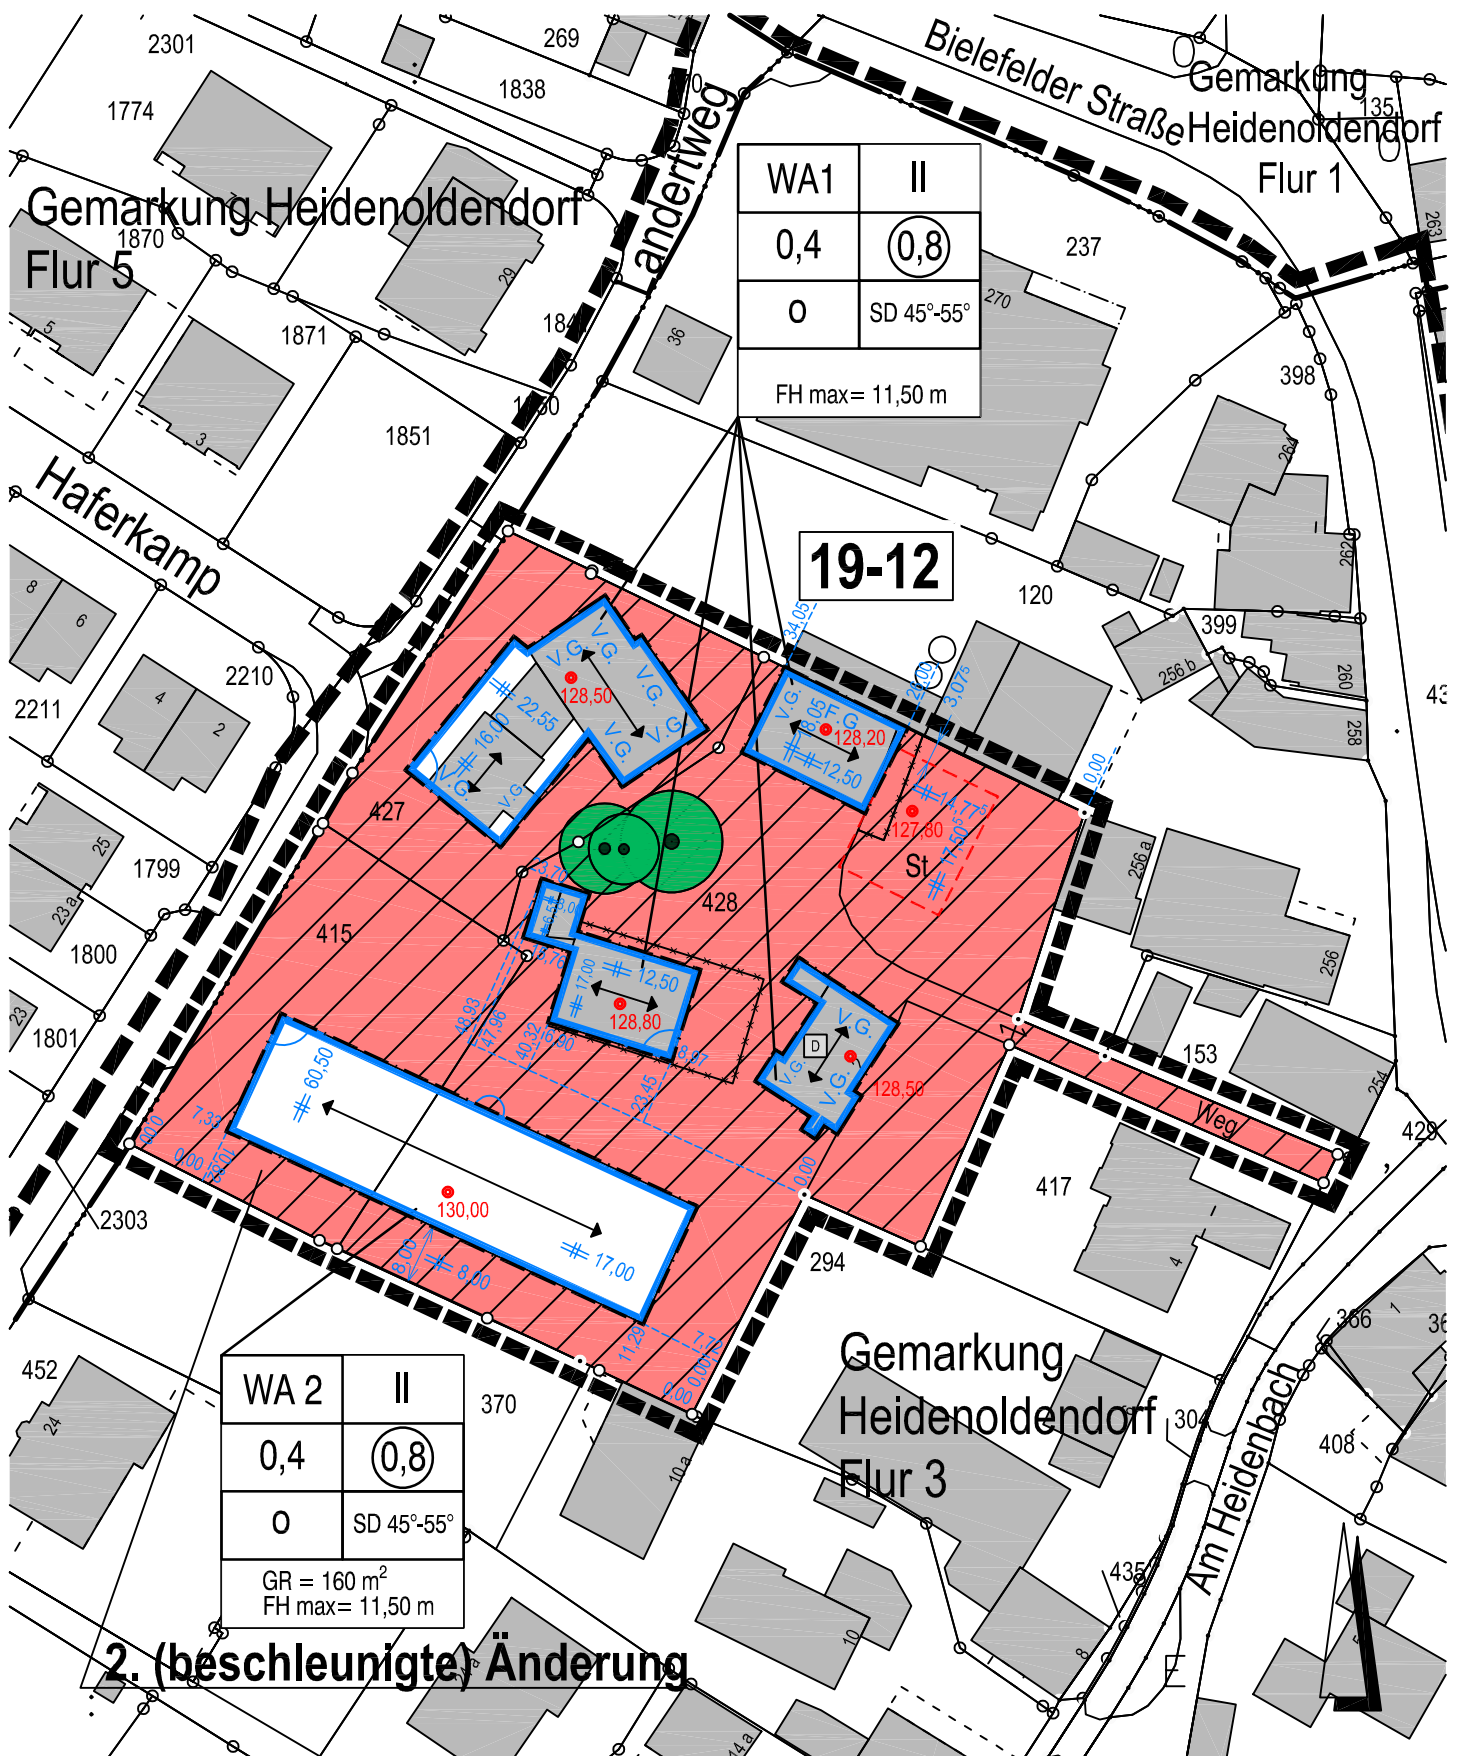

2. (beschleunigte) Änderung

