


Bebauungsplan 21-02/I "Fitzweg", 2. (beschleunigte) Änderung M 1 : 1 000

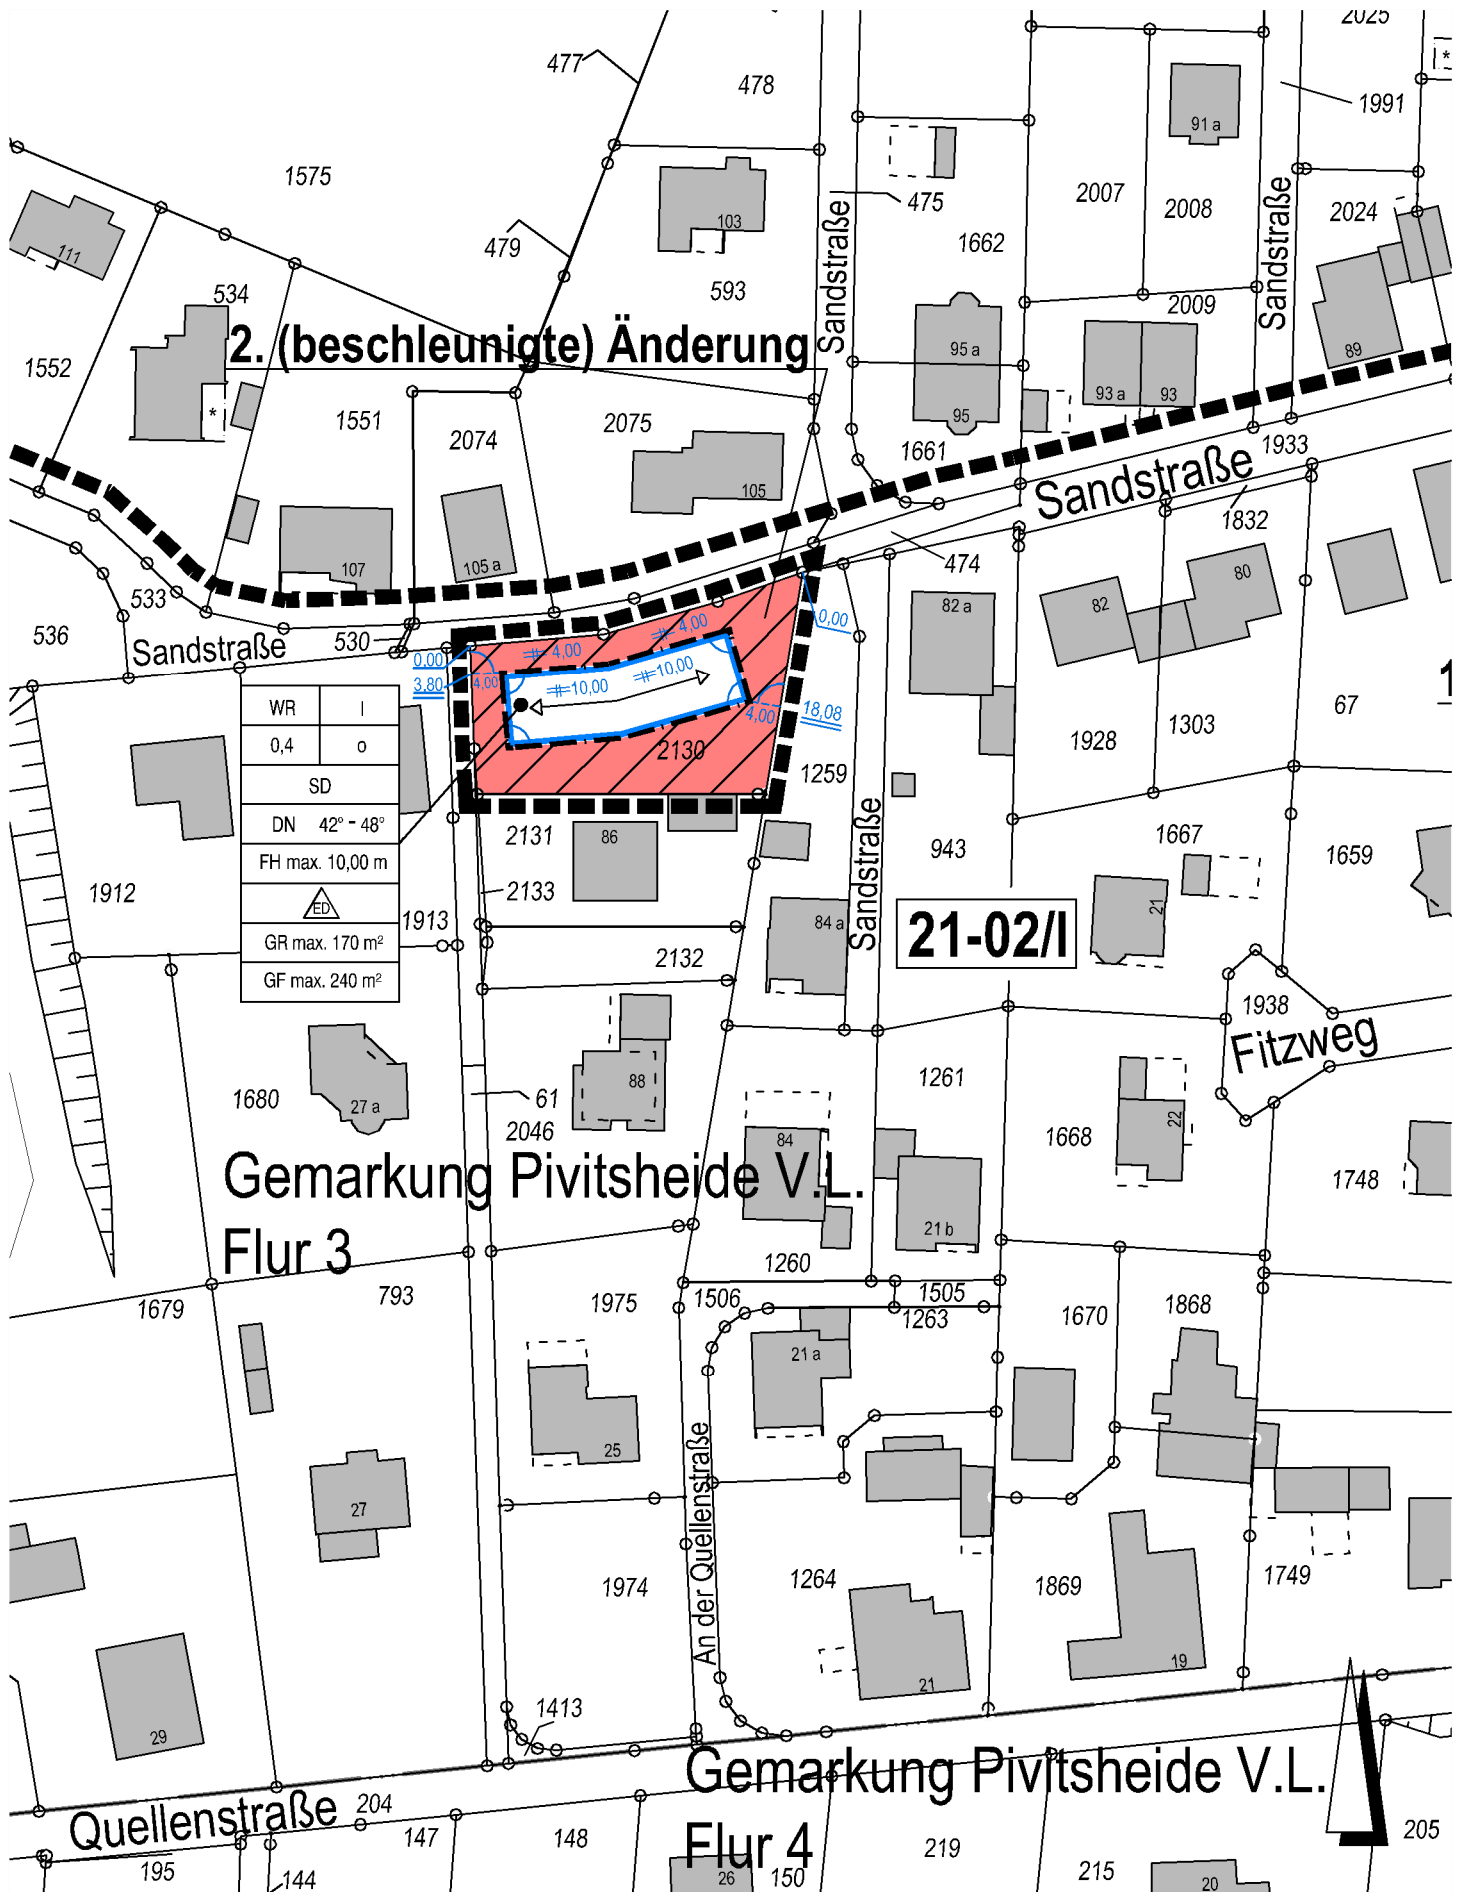

- ■ ■ ■ Grenze des Geltungsbereiches des rechtskräftigen Bebauungsplanes 21-02/I
- Grenze des Geltungsbereiches der 2. (beschleunigten) Änderung

