


Bebauungsplan 21-09 "Höpperkuhle", 5. vereinf. Änderung

M 1 : 1 000

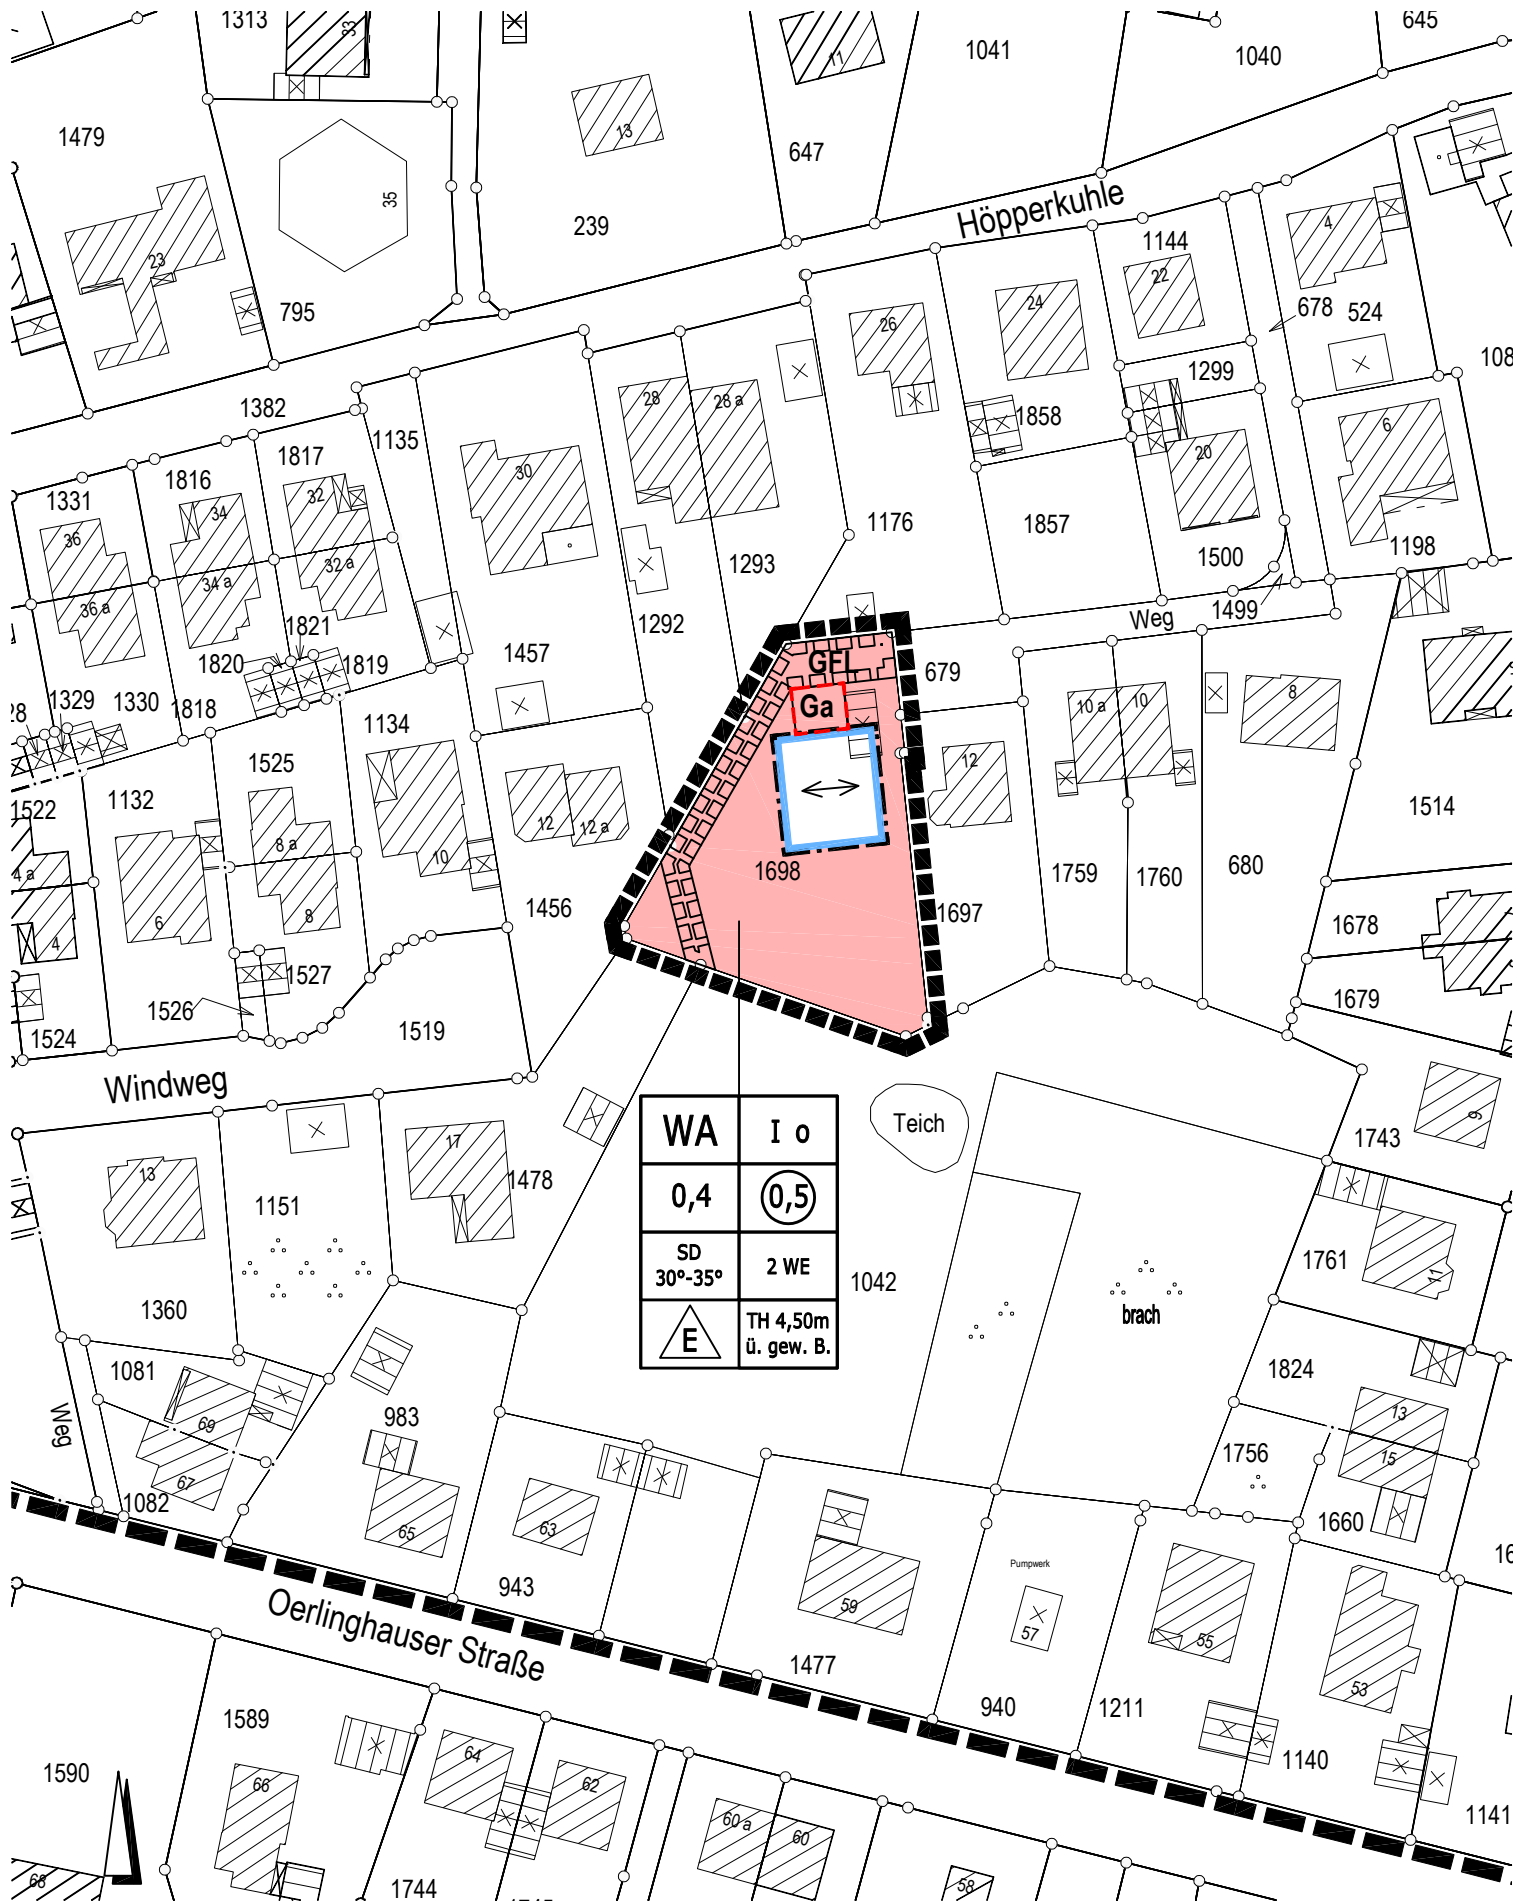

| | |
|---------------|------------------------|
| WA | I o |
| 0,4 | (0,5) |
| SD 30°-35° | 2 WE |
| E | TH 4,50m ü. gew. B. |

- Grenze des rechtskräftigen Bebauungsplanes 21-09 "Höpperkuhle"
- Grenze des Änderungsgebietes (5.vereinf. Änderung)