


Bebauungsplan 22-04B "Zur Werrehude / In der Mesche"

4. (beschleunigte) Änderung

-Rechtskraft- M 1 : 1 000

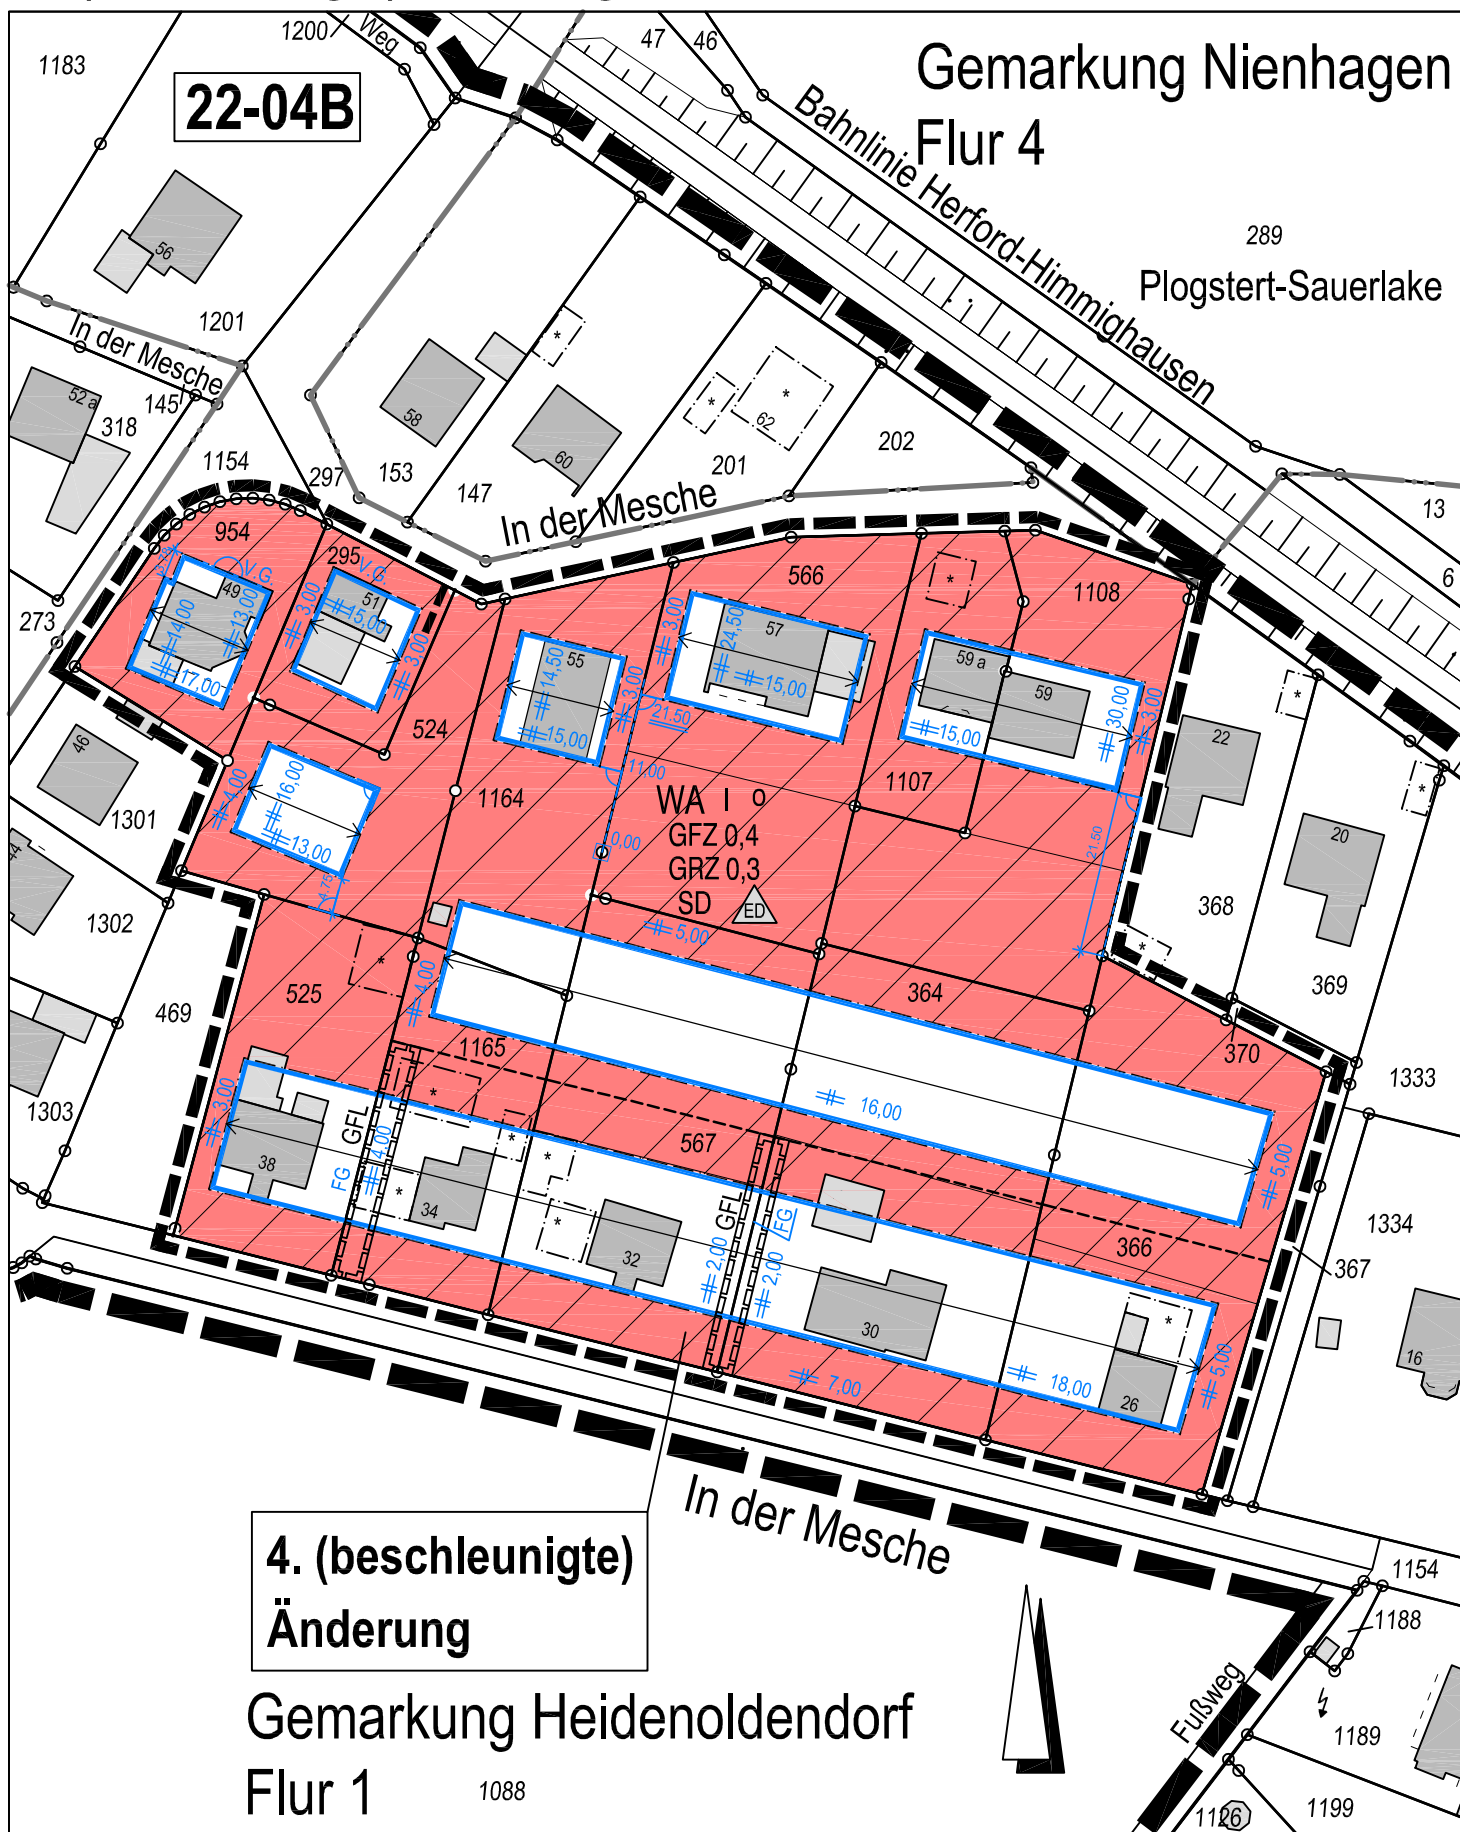

22-04B

Gemarkung Nienhagen
Flur 4

289
Plogstert-Sauerlake

In der Mesche

WA I o
GFZ 0,4
GRZ 0,3
SD ED

4. (beschleunigte)
Änderung

Gemarkung Heidenoldendorf
Flur 1

