


# Bebauungsplan 23-05 "Kreuzbreite", 7. Änderung

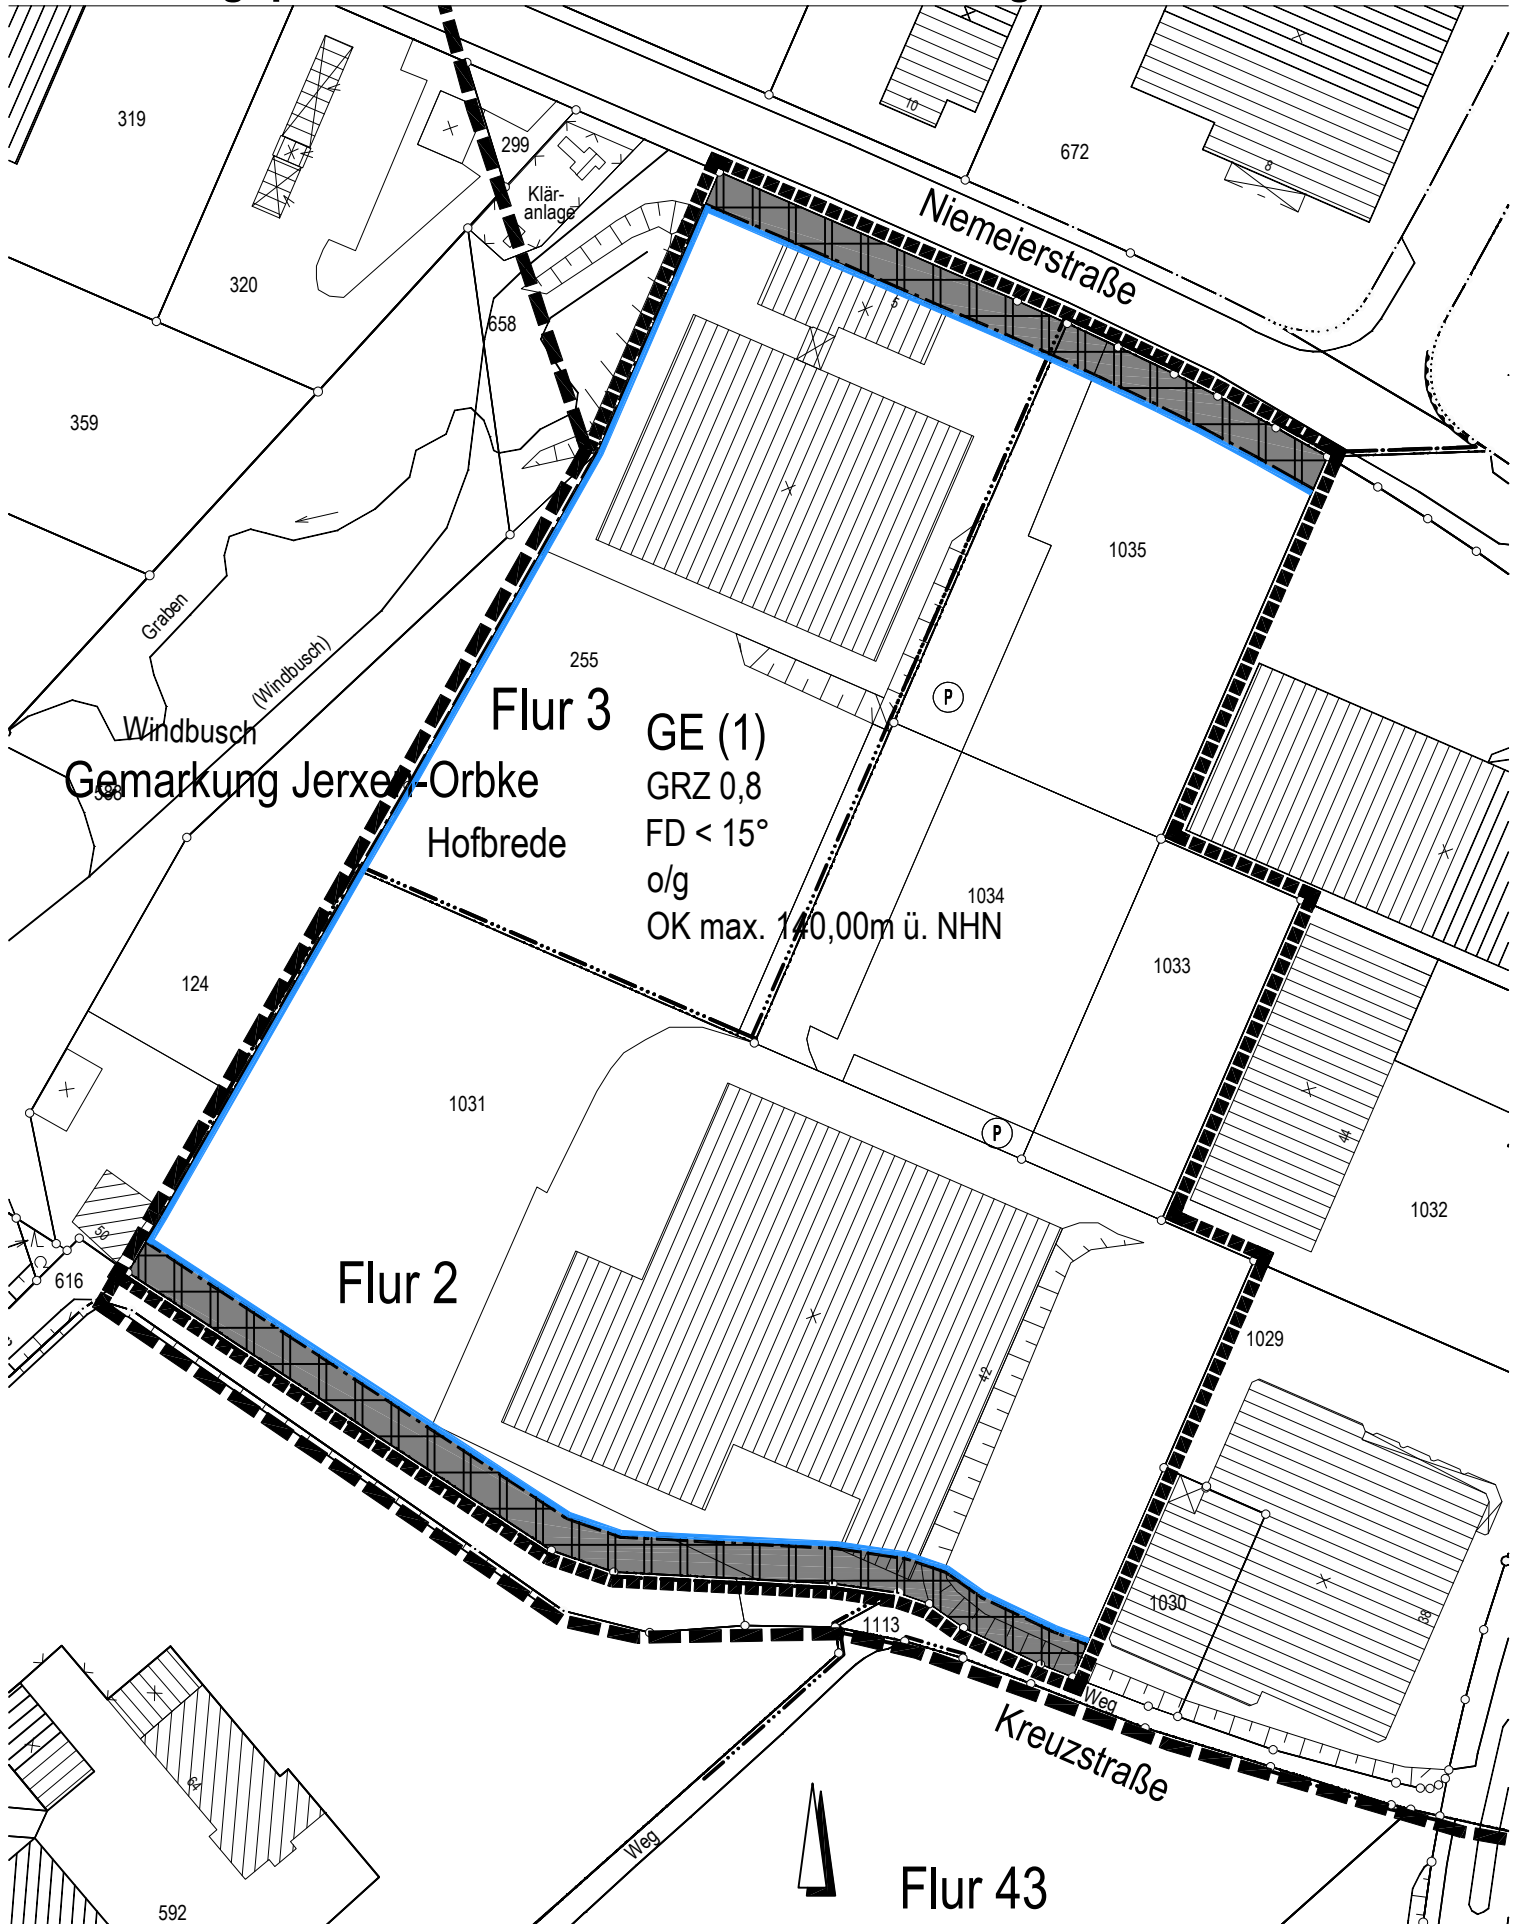

-----

Grenze des rechtskräftigen Bebauungsplanes

.....

Grenze der 7. Änderung