


# Bebauungsplan 23-07a "östl. Orbker Straße", 6. Änderung

M 1 : 2 500

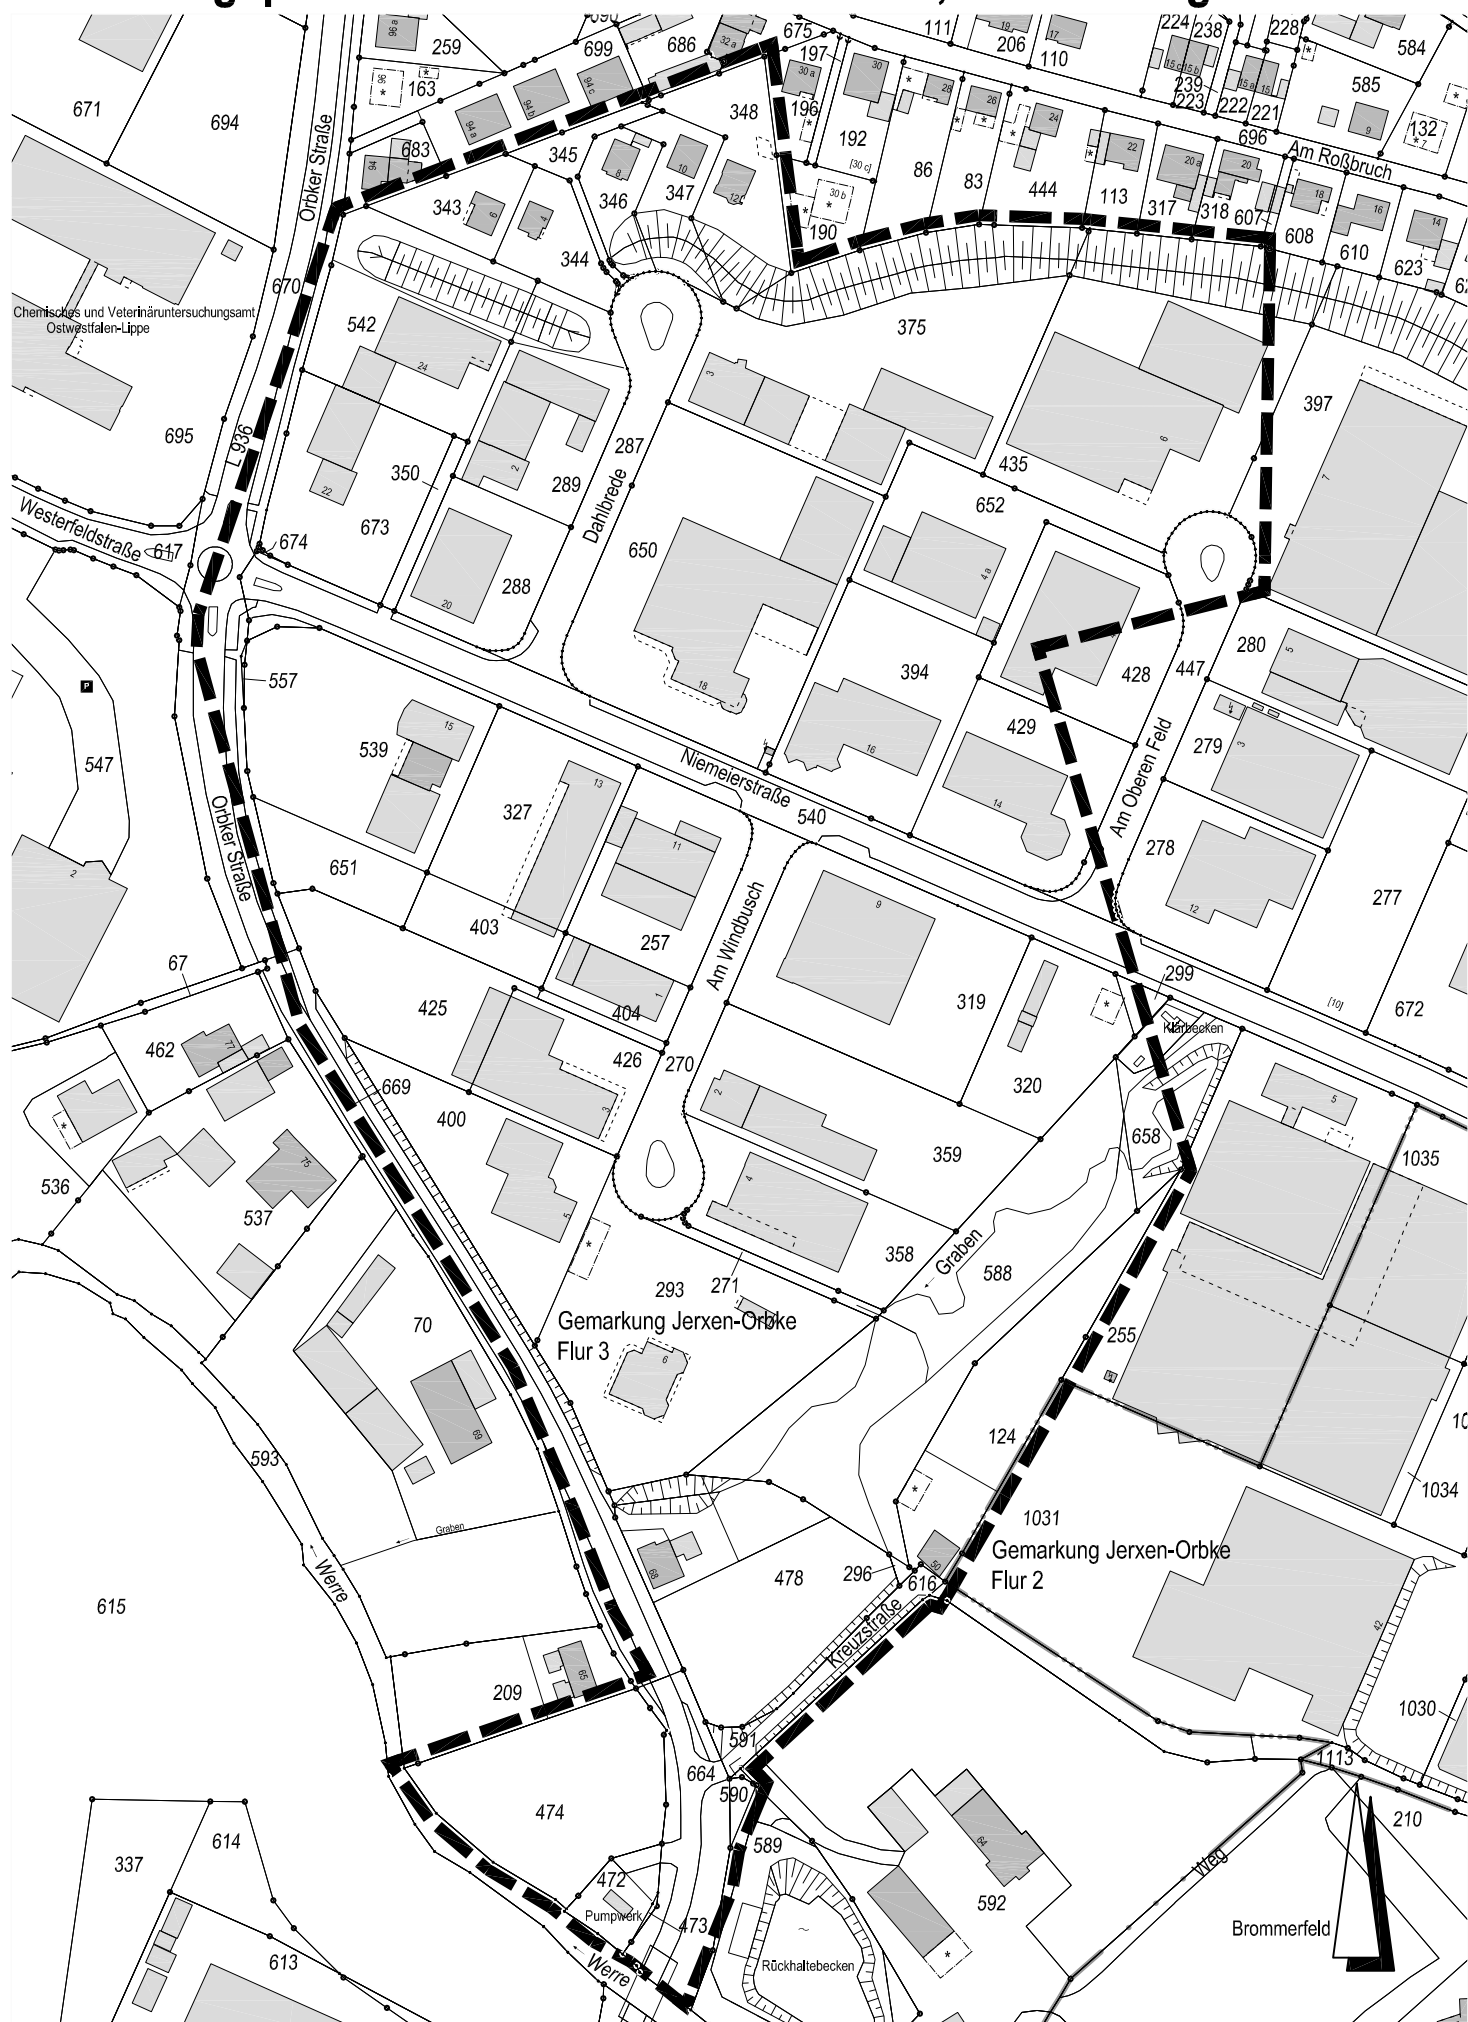

Die Grenze des Änderungsgebietes entspricht der Grenze des rechtskräftigen Bebauungsplanes 23-07a

