


# Außenbereichssatzung gem. §35 (6) BauGB, 16-03 "In den Röhren"

M 1 : 2 000

Auf der Liethe

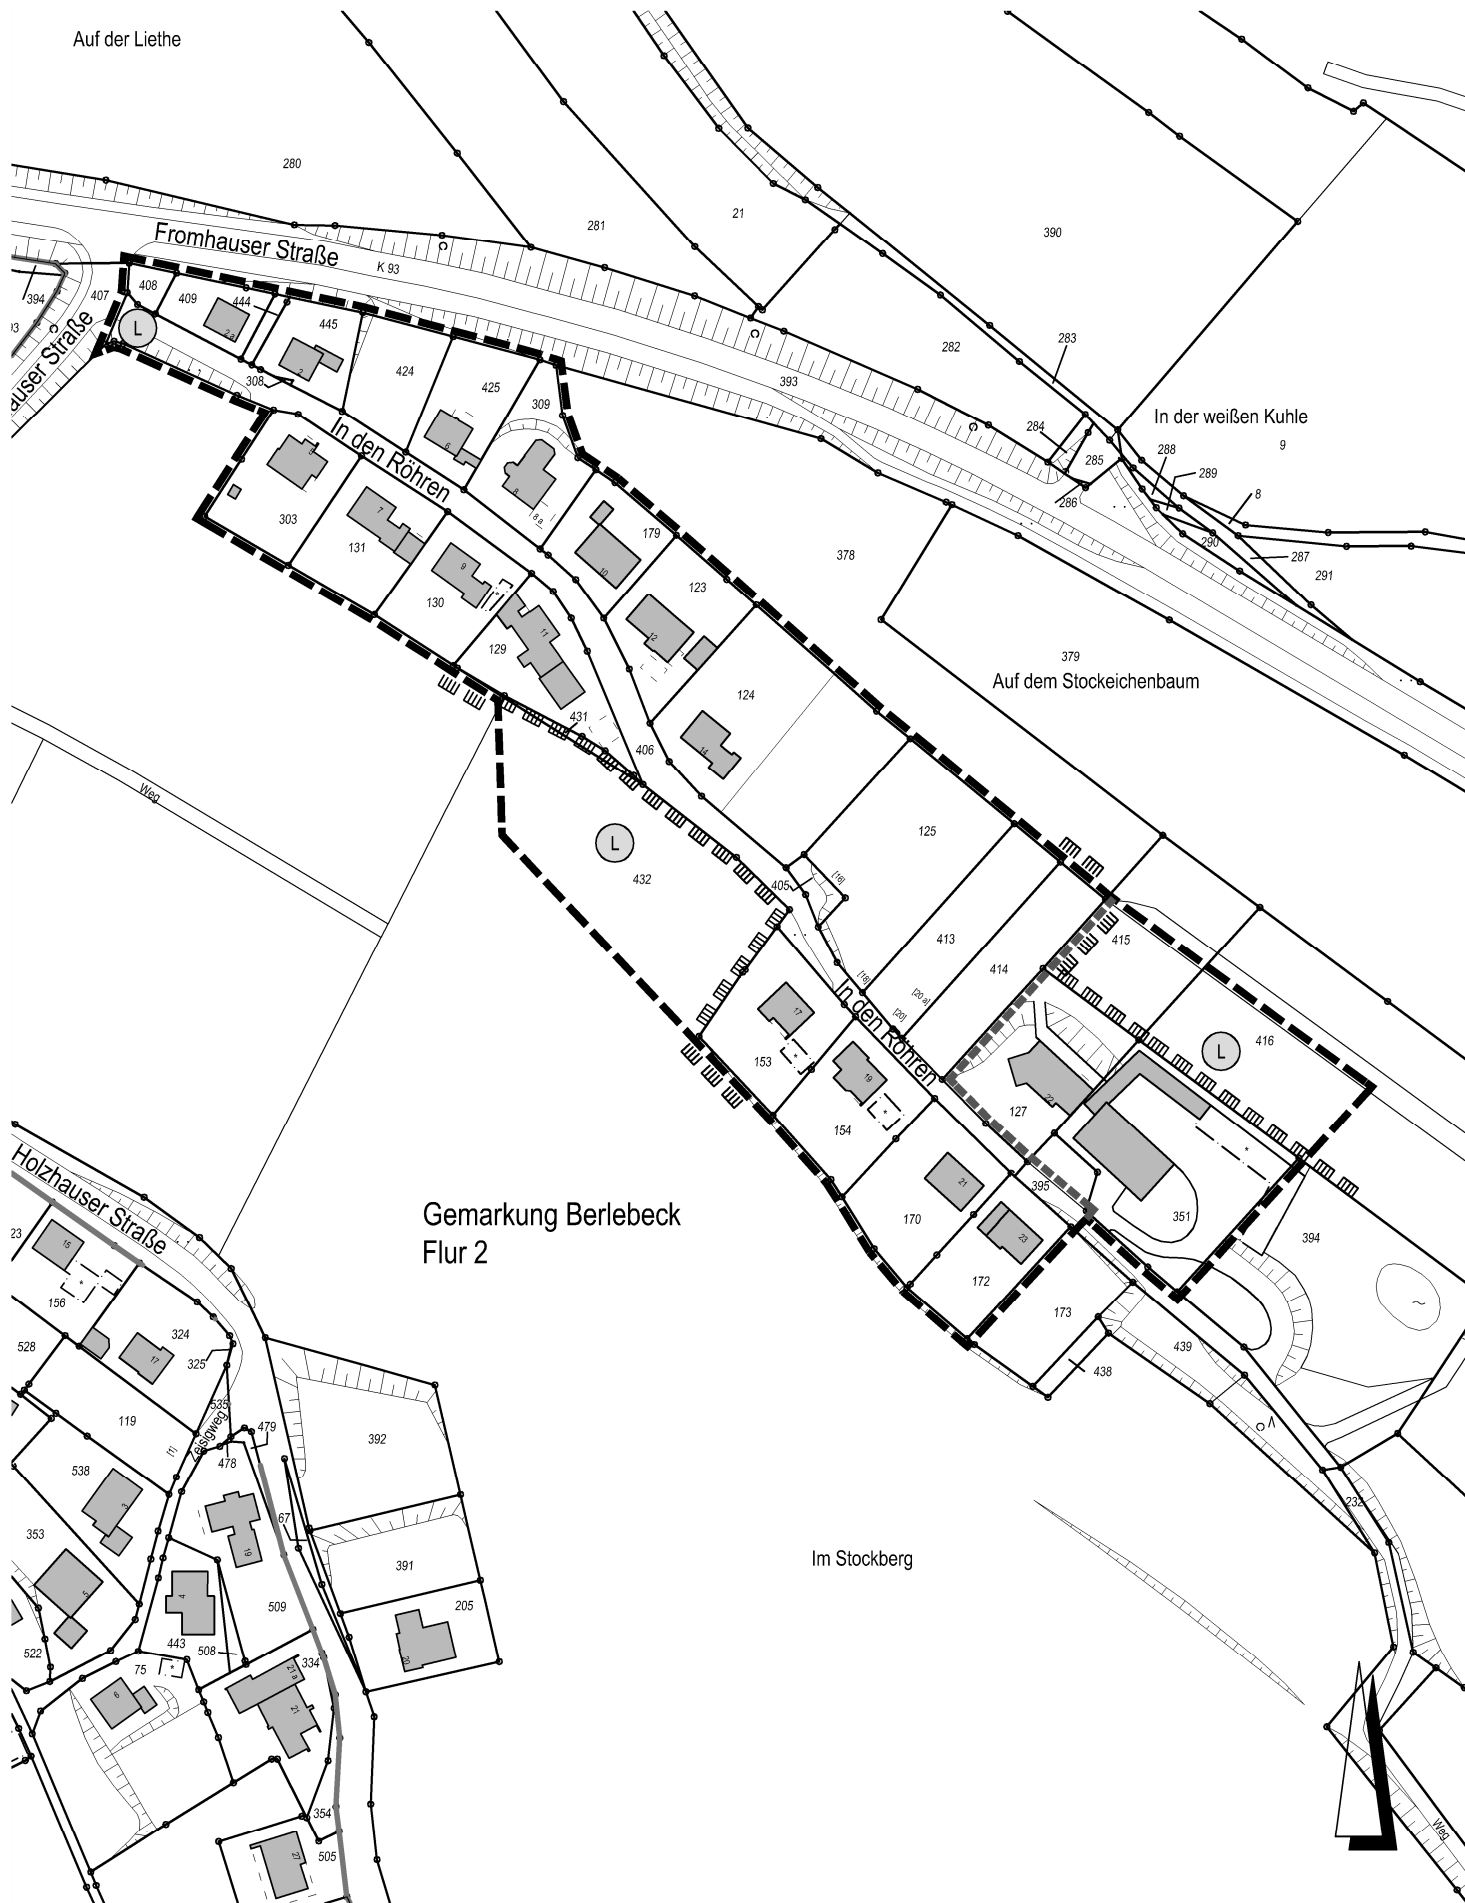

Gemarkung Berlebeck  
Flur 2

- Grenze der Außenbereichssatzung gem. §35 (6) BauGB bei Aufstellungsbeschluss
- Grenze der Außenbereichssatzung gem. §35 (6) BauGB bei Entwurfsbeschluss

