


Satzung gem. § 34 (4) BauGB, Nr. 21-08 "Westliche Sandstraße" 1. Ergänzung

M. 1:1000

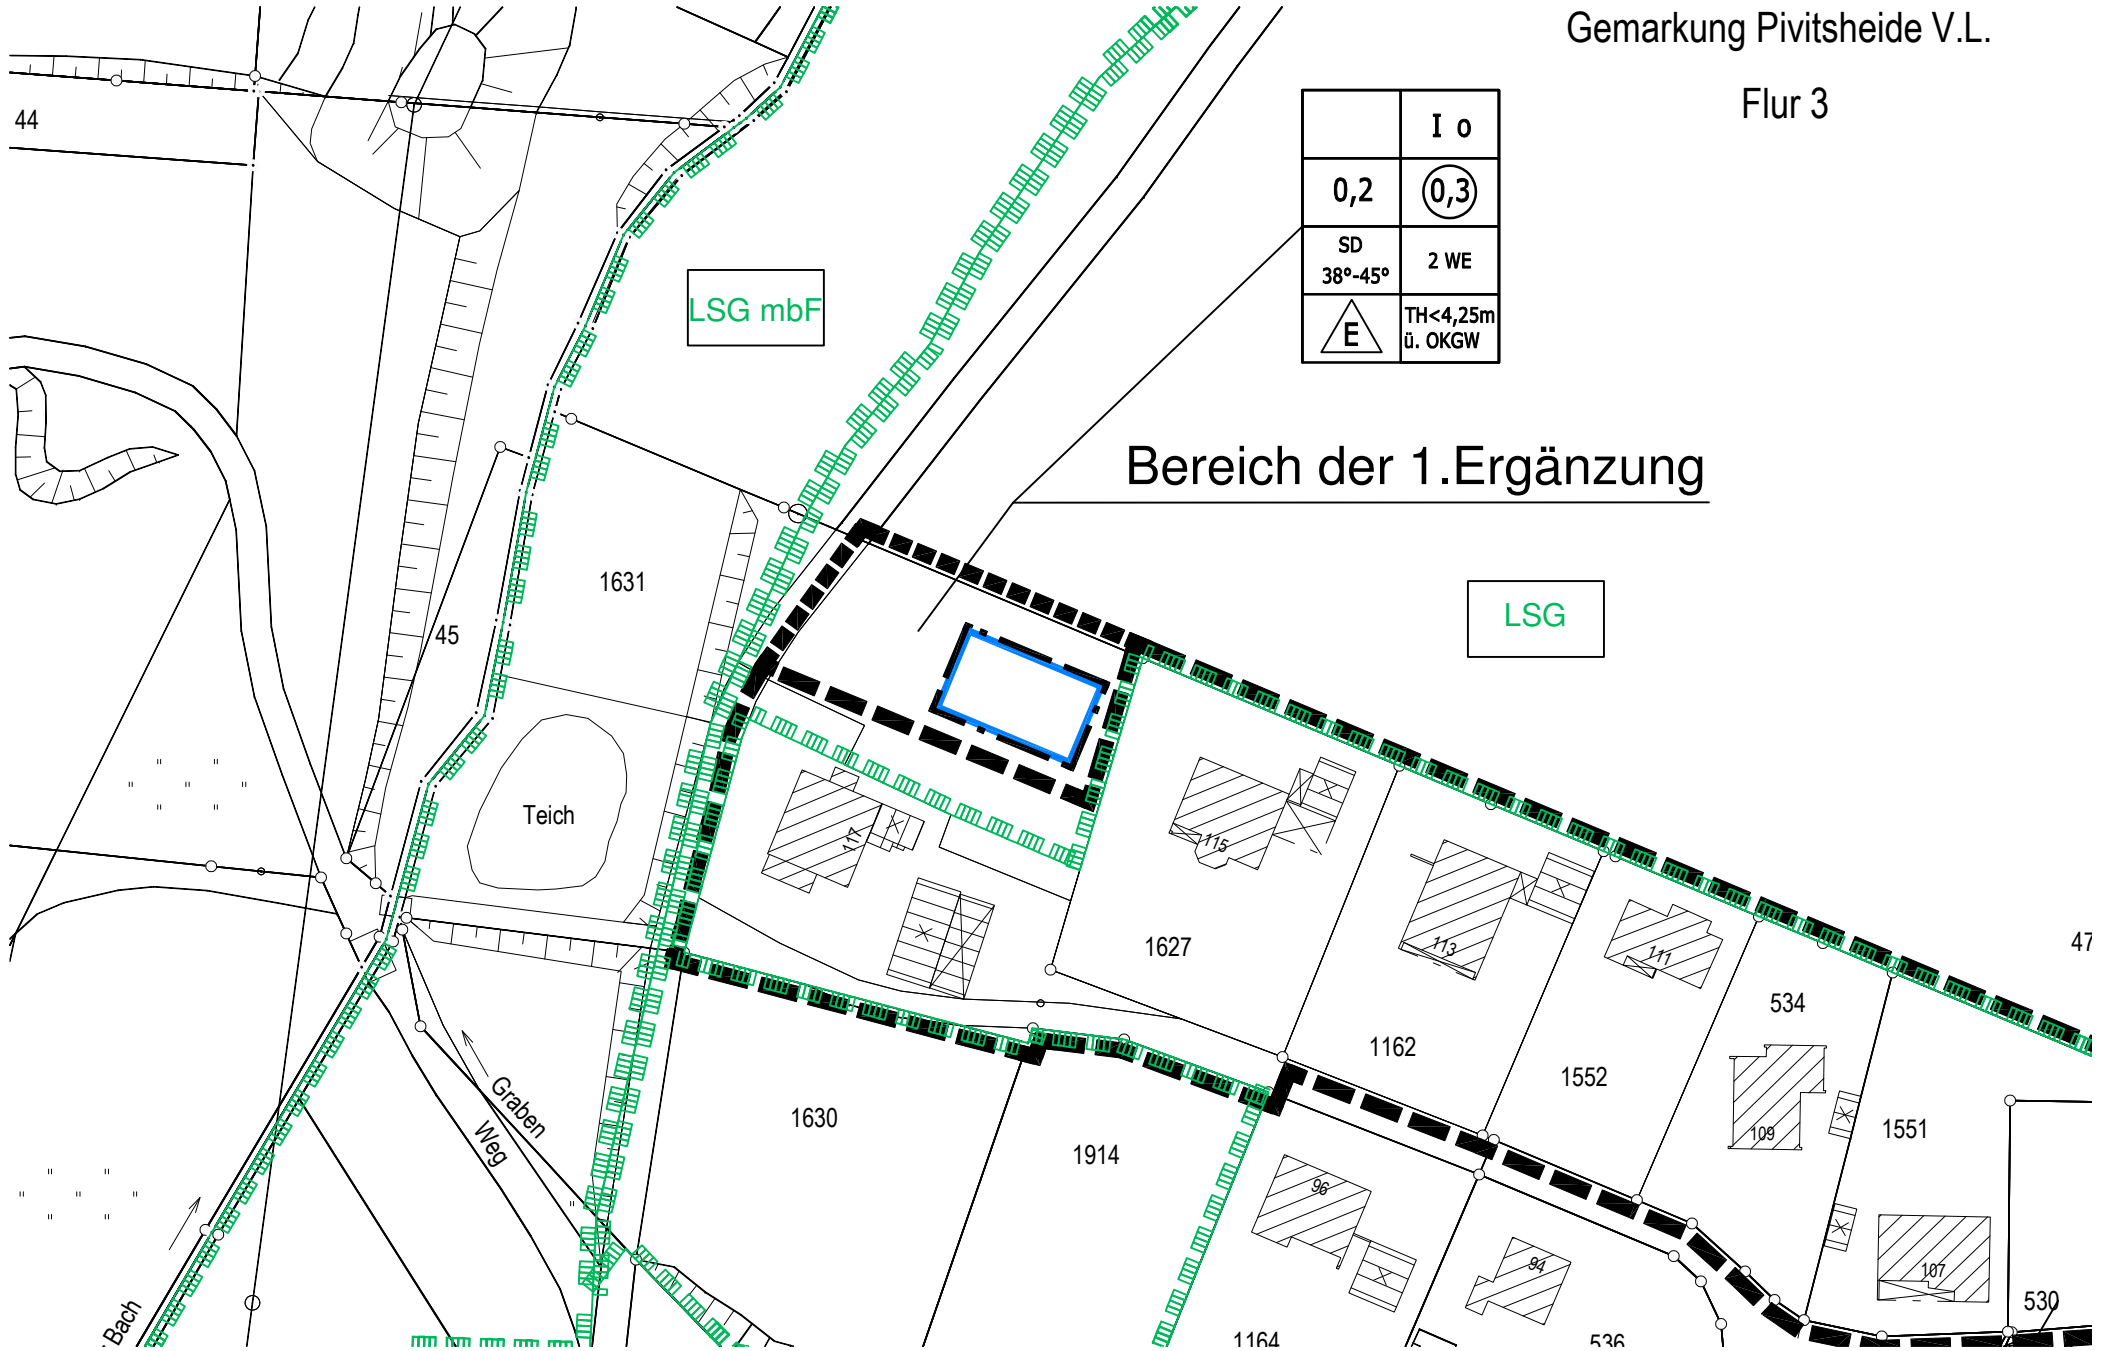

Gemarkung Pivitsheide V.L.

Flur 3

Bereich der 1. Ergänzung

LSG