



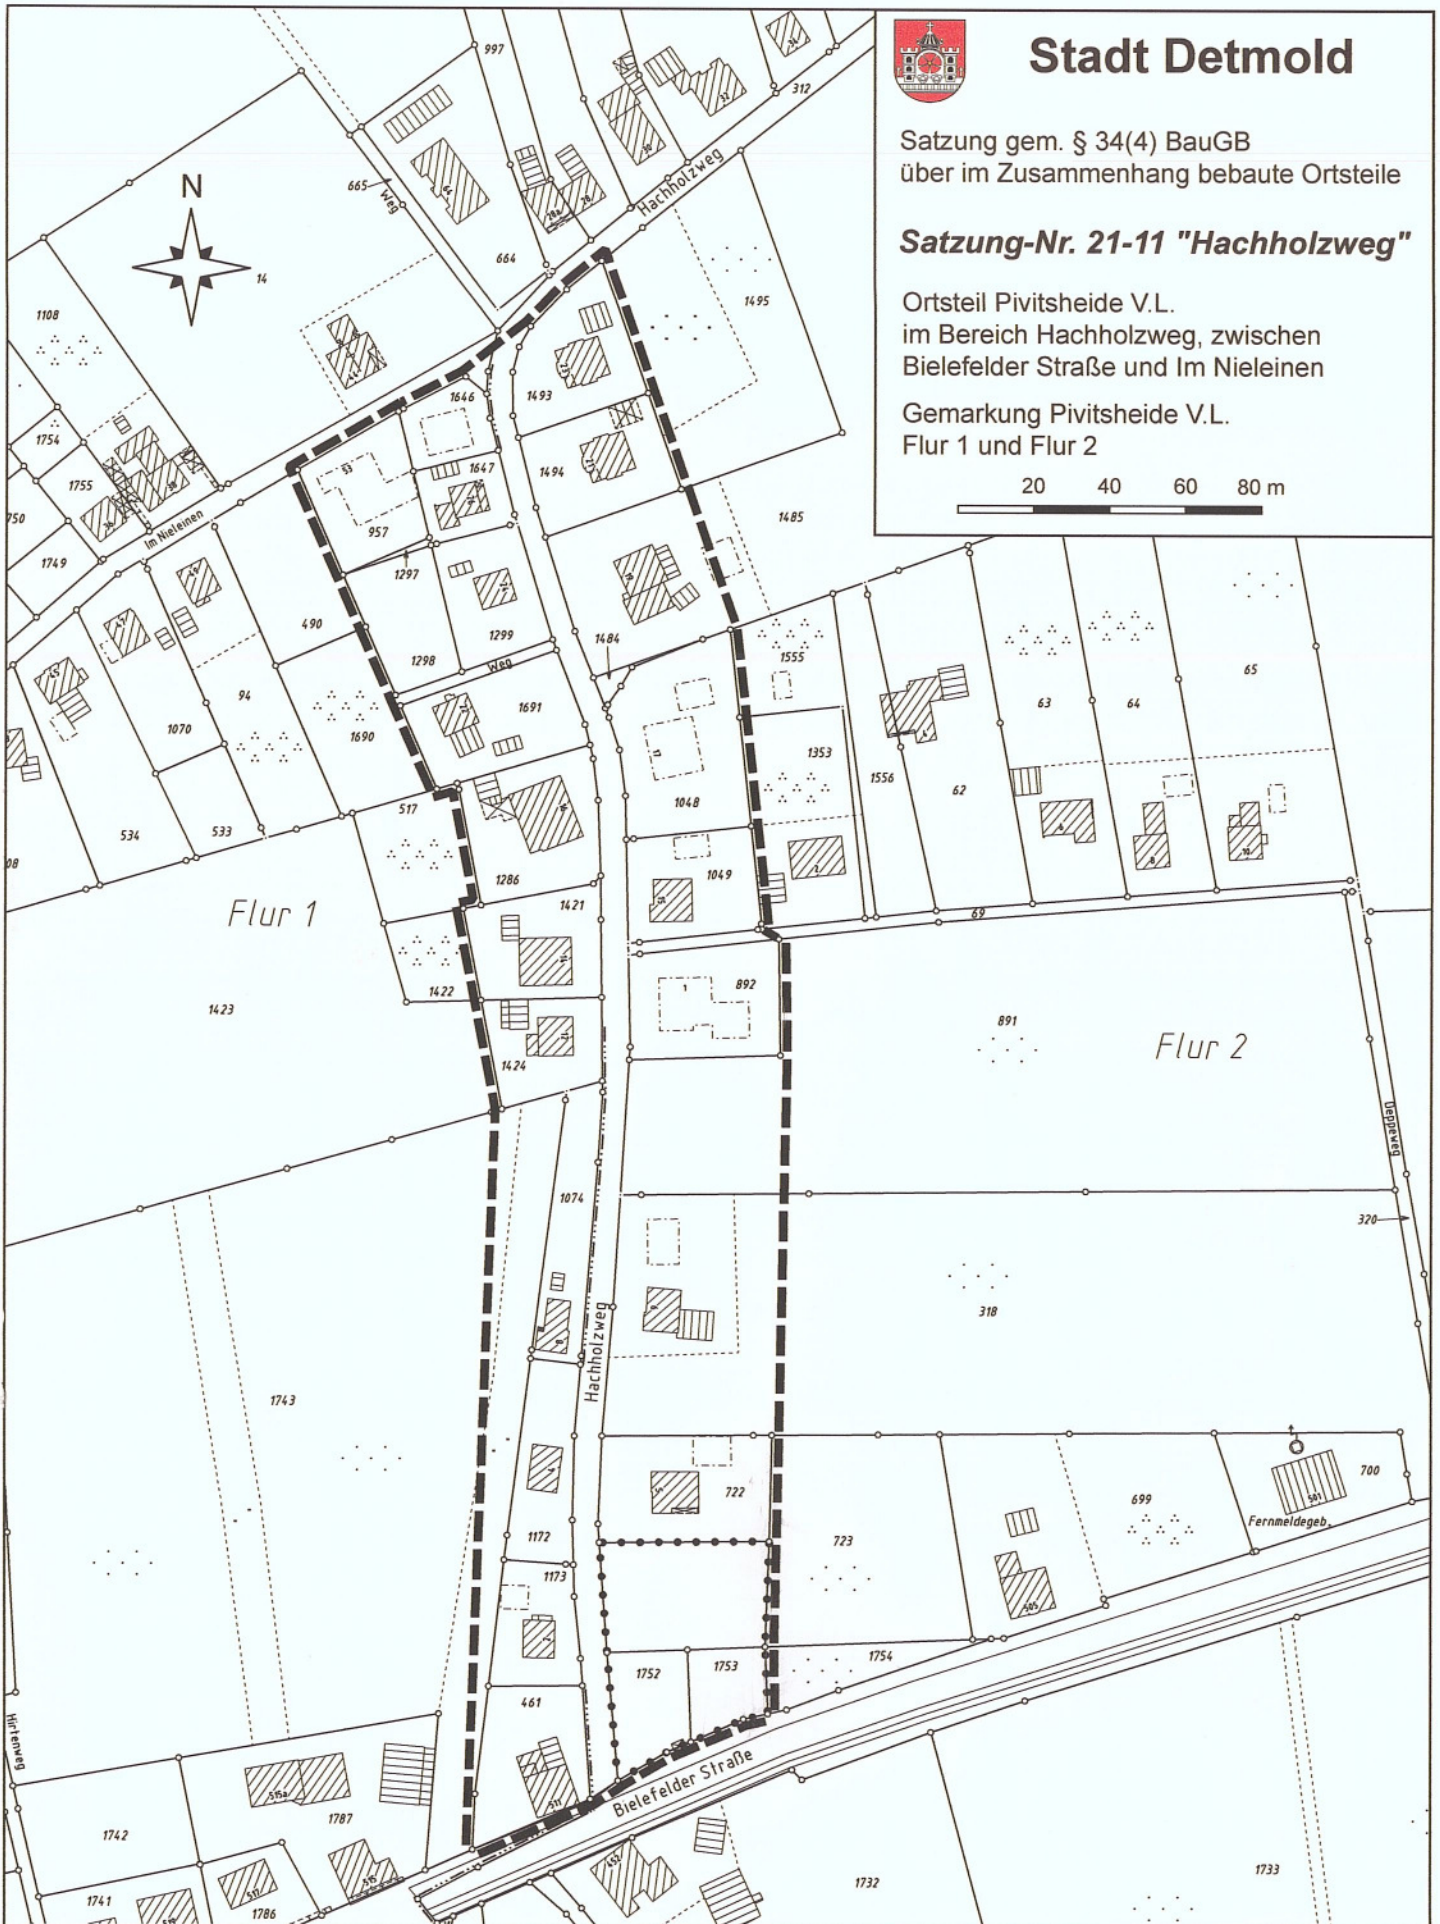
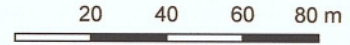
Stadt Detmold


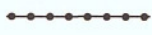


Satzung gem. § 34(4) BauGB
über im Zusammenhang bebaute Ortsteile

Satzung-Nr. 21-11 "Hachholzweg"

Ortsteil Pivitsheide V.L.
im Bereich Hachholzweg, zwischen
Bielefelder Straße und Im Nieleinen

Gemarkung Pivitsheide V.L.
Flur 1 und Flur 2



-  Grenze des Geltungsbereichs der Satzung
-  Grenze des Geltungsbereichs der Flächen gem. § 34(4) Nr. 3 BauGB
-  Gebäudebestand im Kataster
-  nicht eingemessener Gebäudebestand