


Denkmalbereichssatzung "Wohnquartier Brahmstraße / Bülowstraße"

M 1 : 2 500

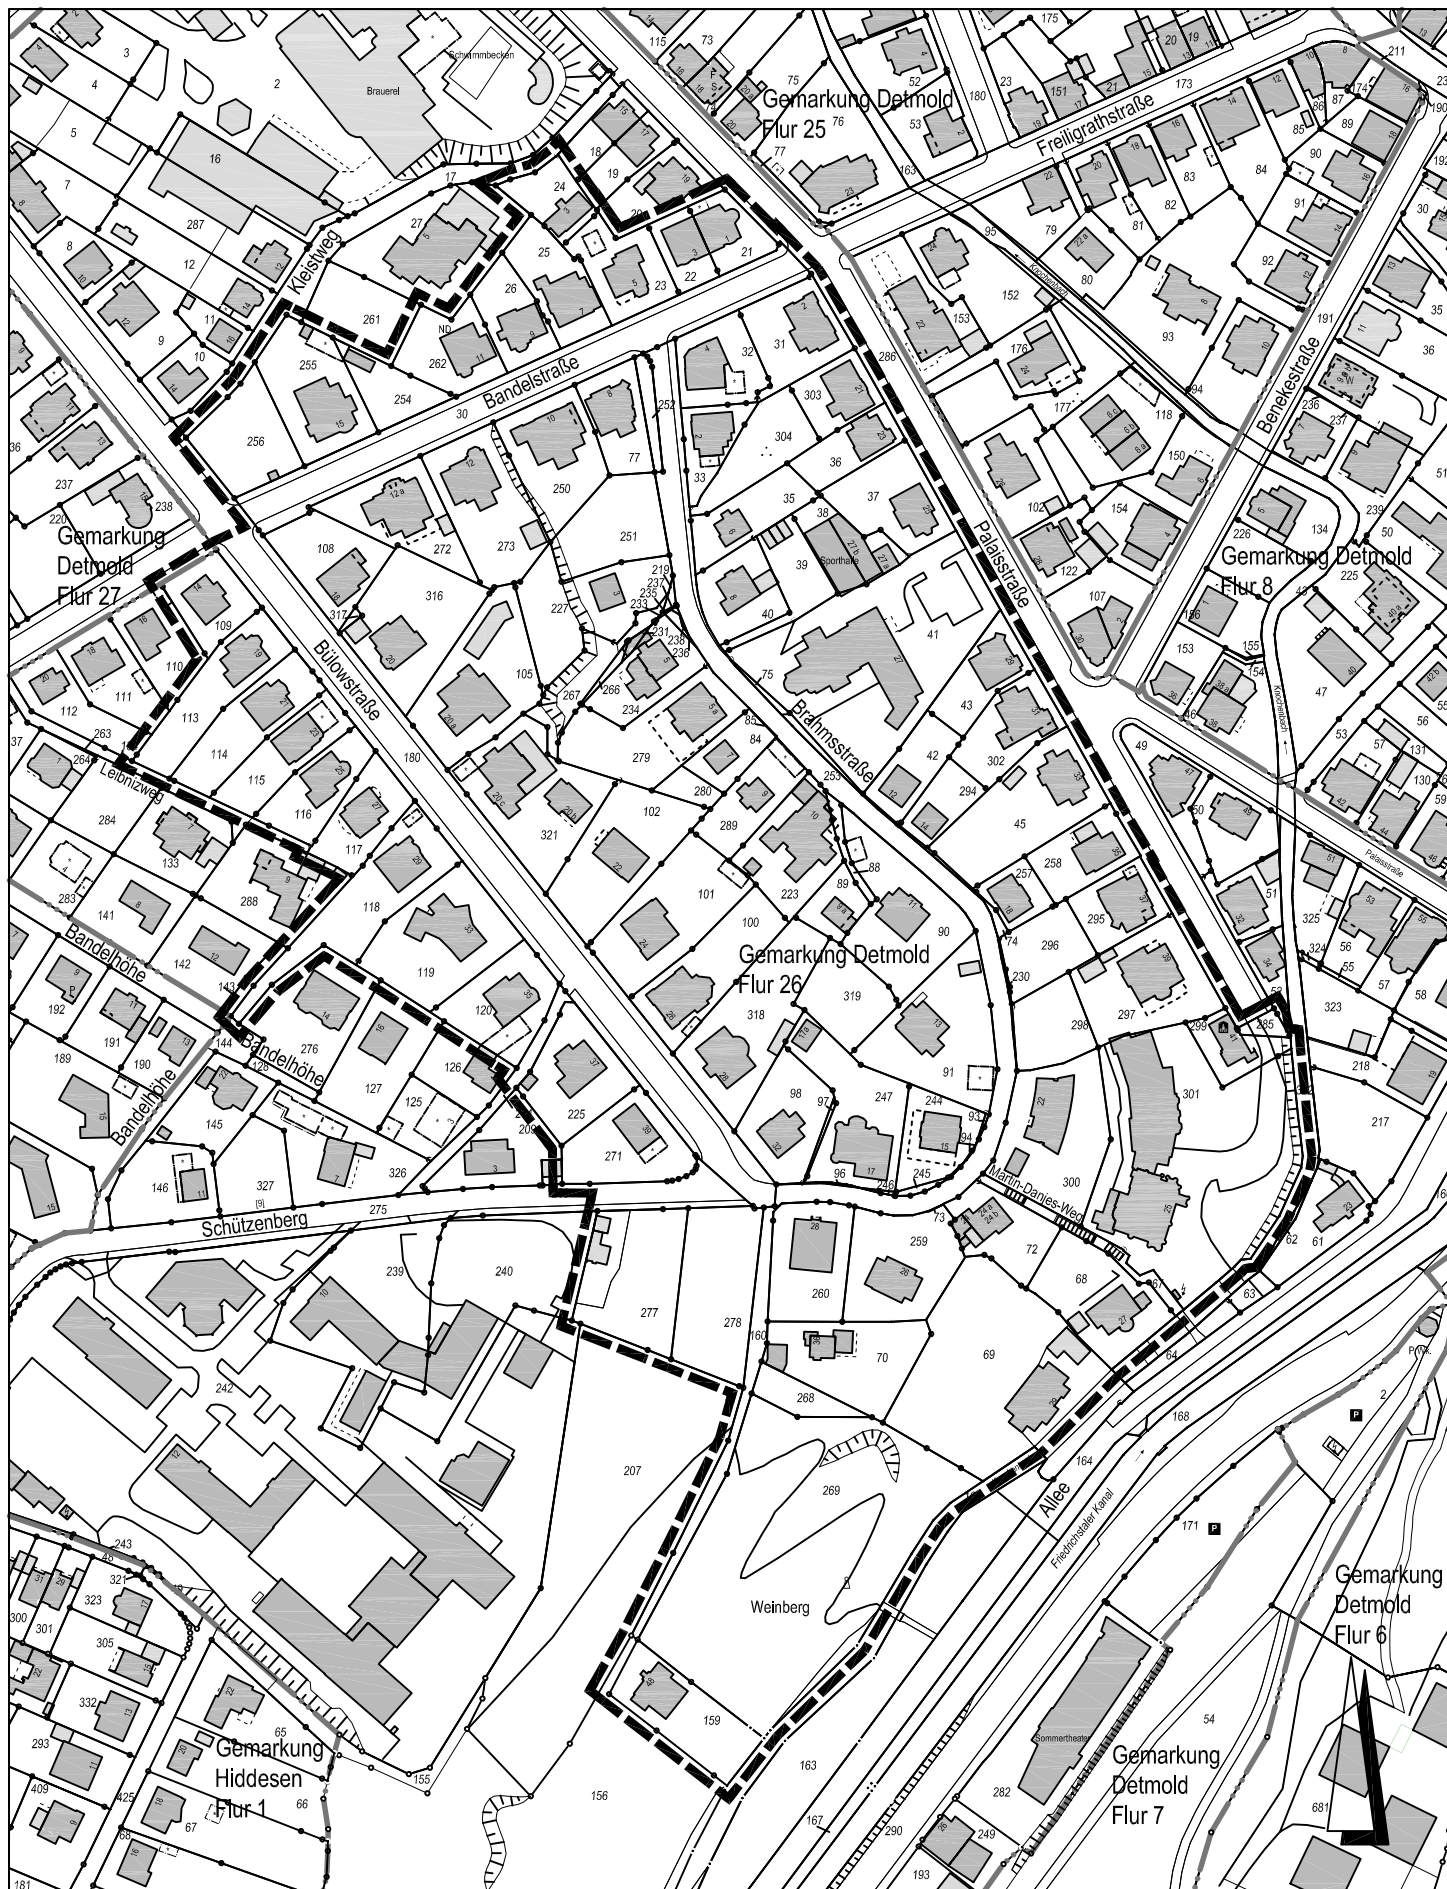

--- Grenze des Geltungsbereiches der Denkmalbereichssatzung
"Wohnquartier Brahmstraße / Bülowstraße" im Ortsteil Detmold Süd

