
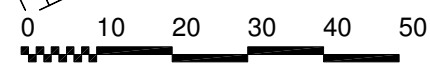


BEBAUUNGSPLAN 01-06A

"HIDDESER BERG/OST"

8. ÄNDERUNG

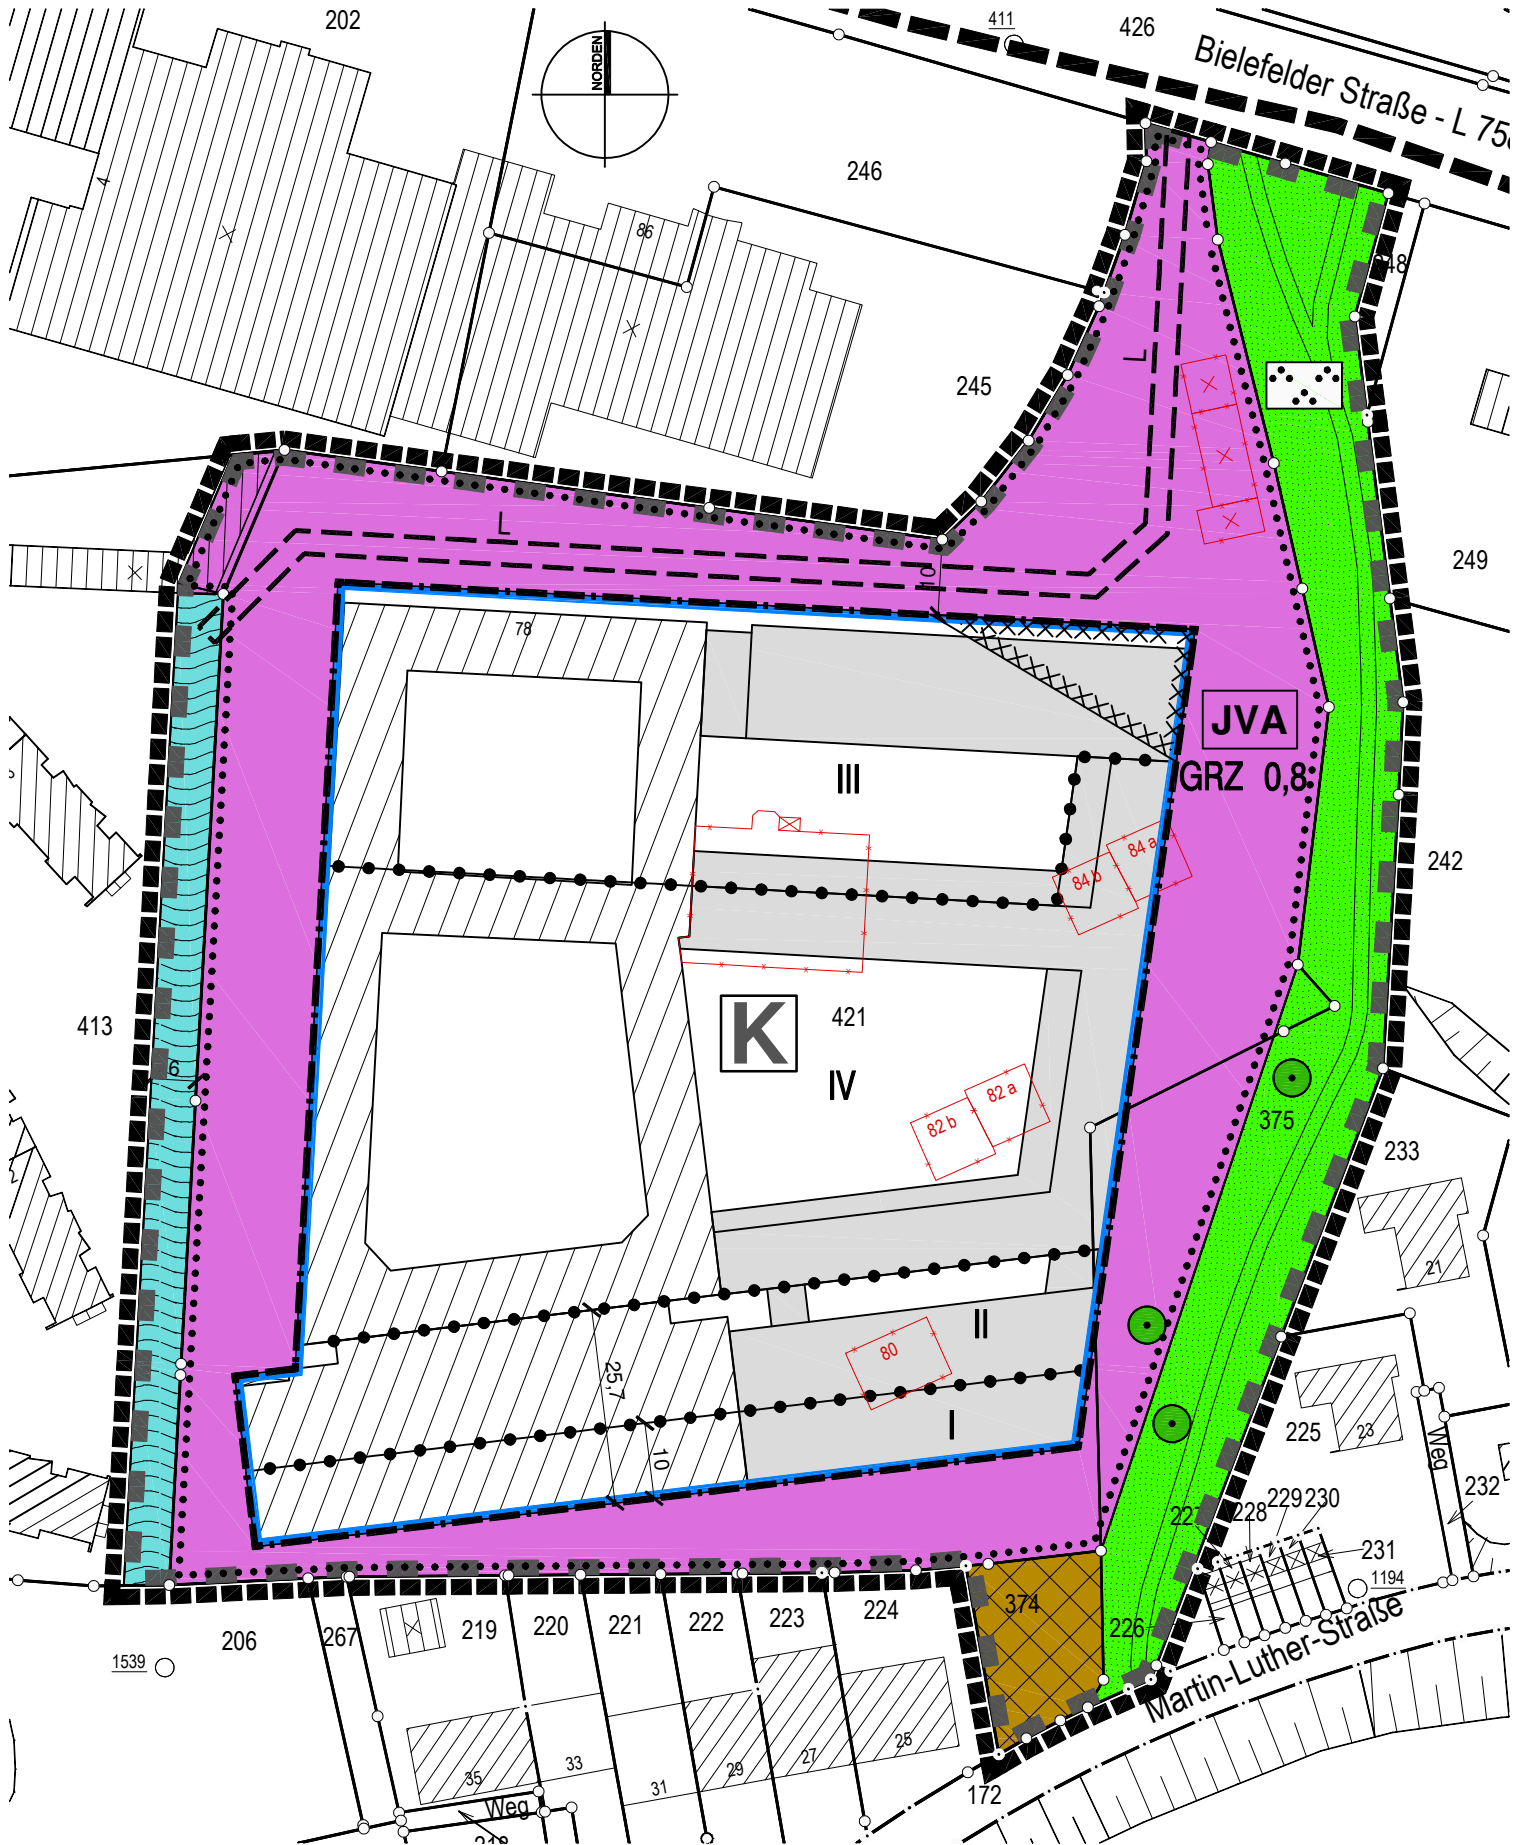

ENTWURF

M 1 : 1.000