


# Bebauungsplan 01-06B "Hiddeser Berg Ost", 3. (beschleunigte) Änderung, Teilbereich A

M 1 : 1 000

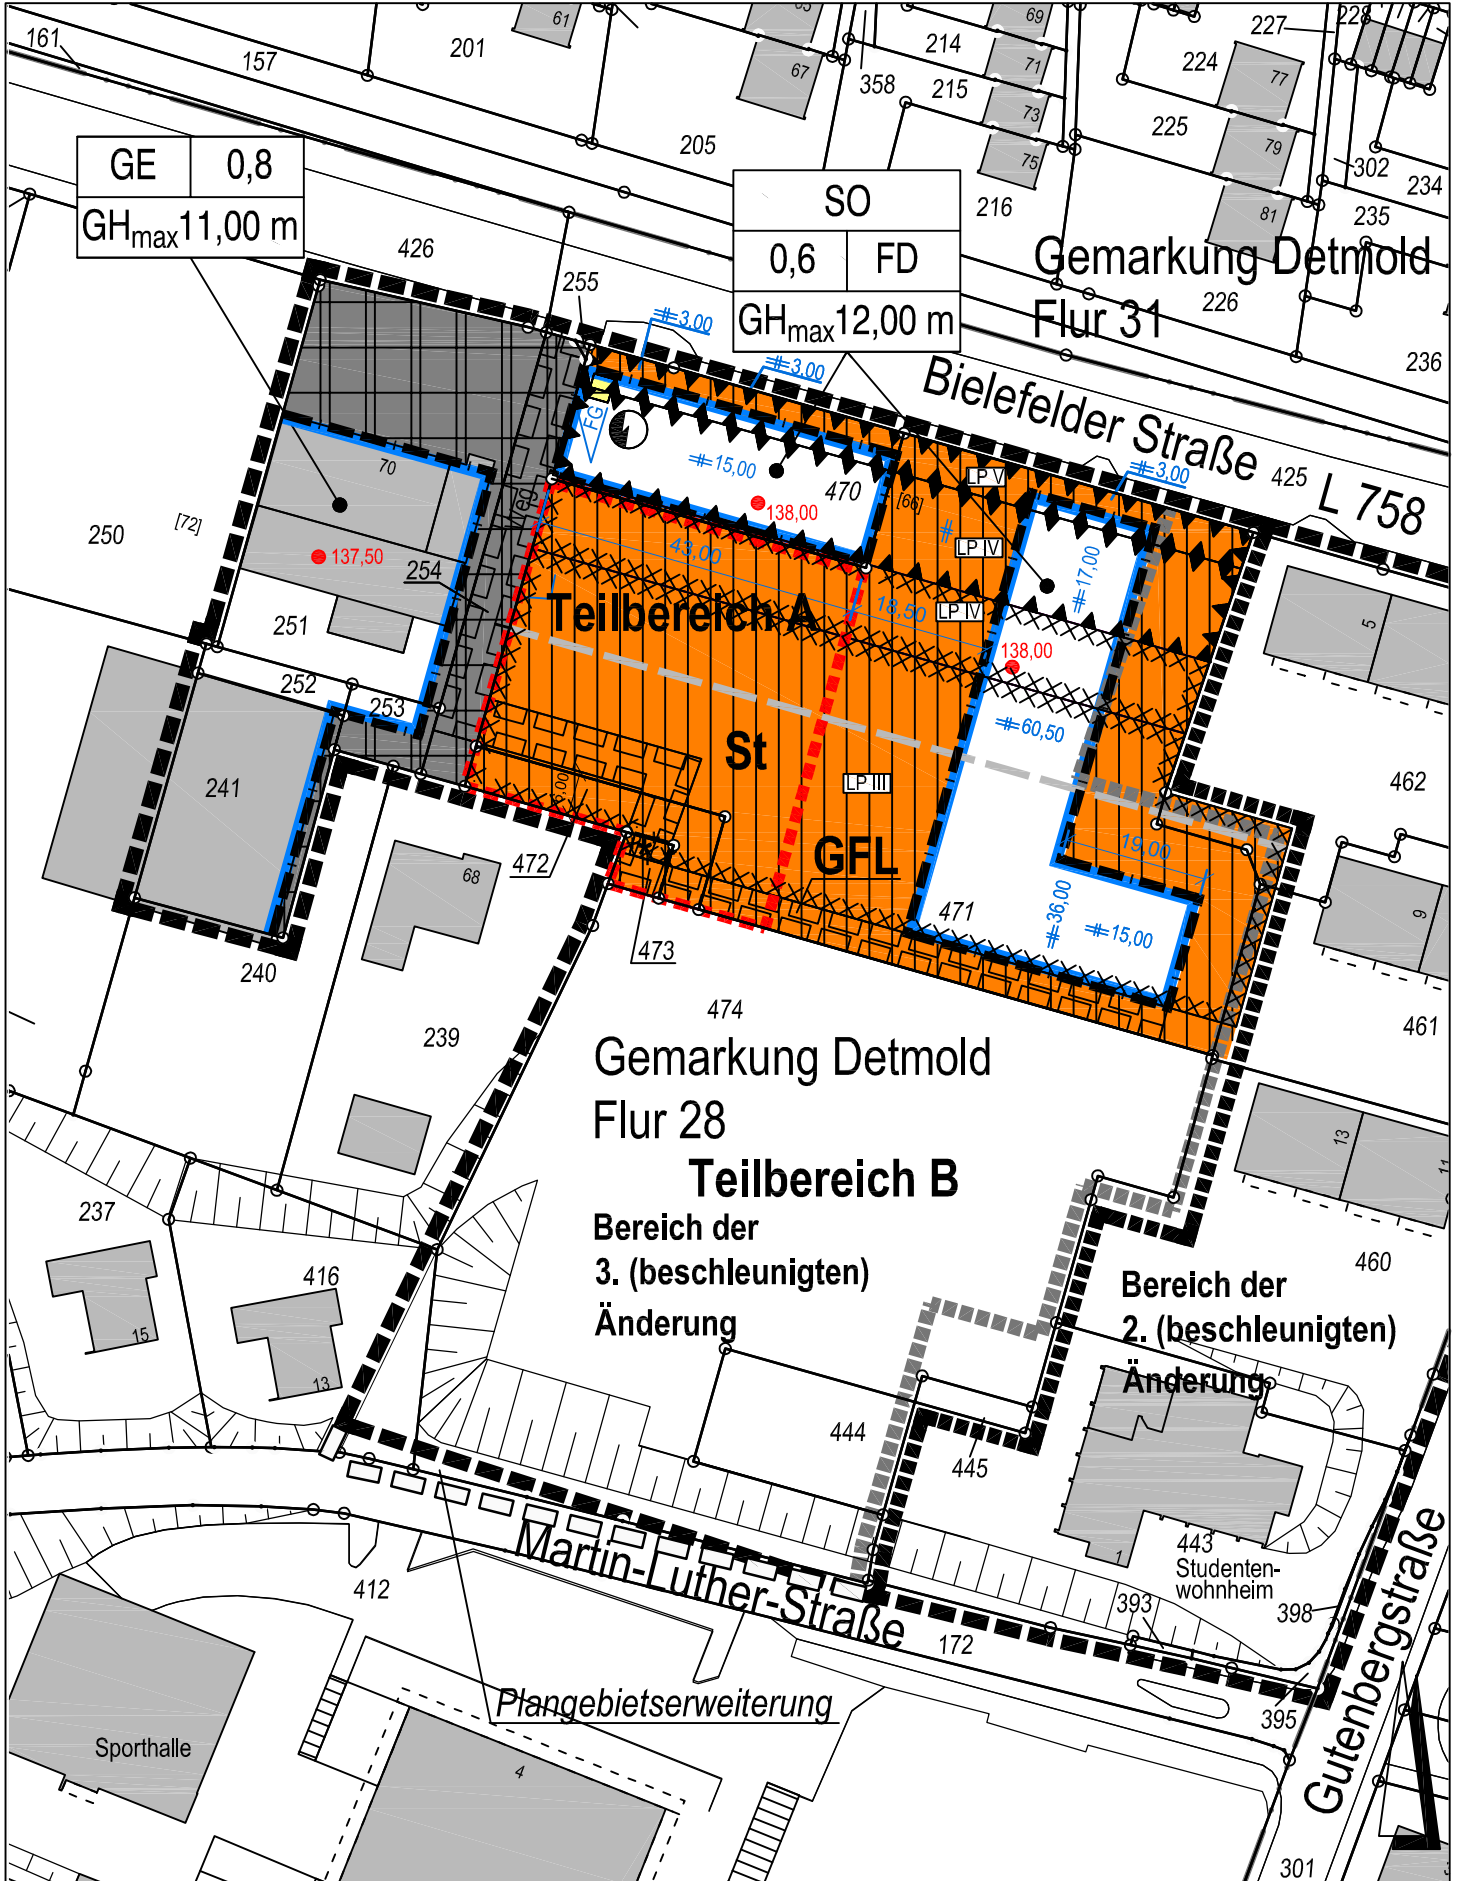

- Satzung -

