


# Bebauungsplan 11-05A "Südöstliche Lübecker Straße" 1:1000

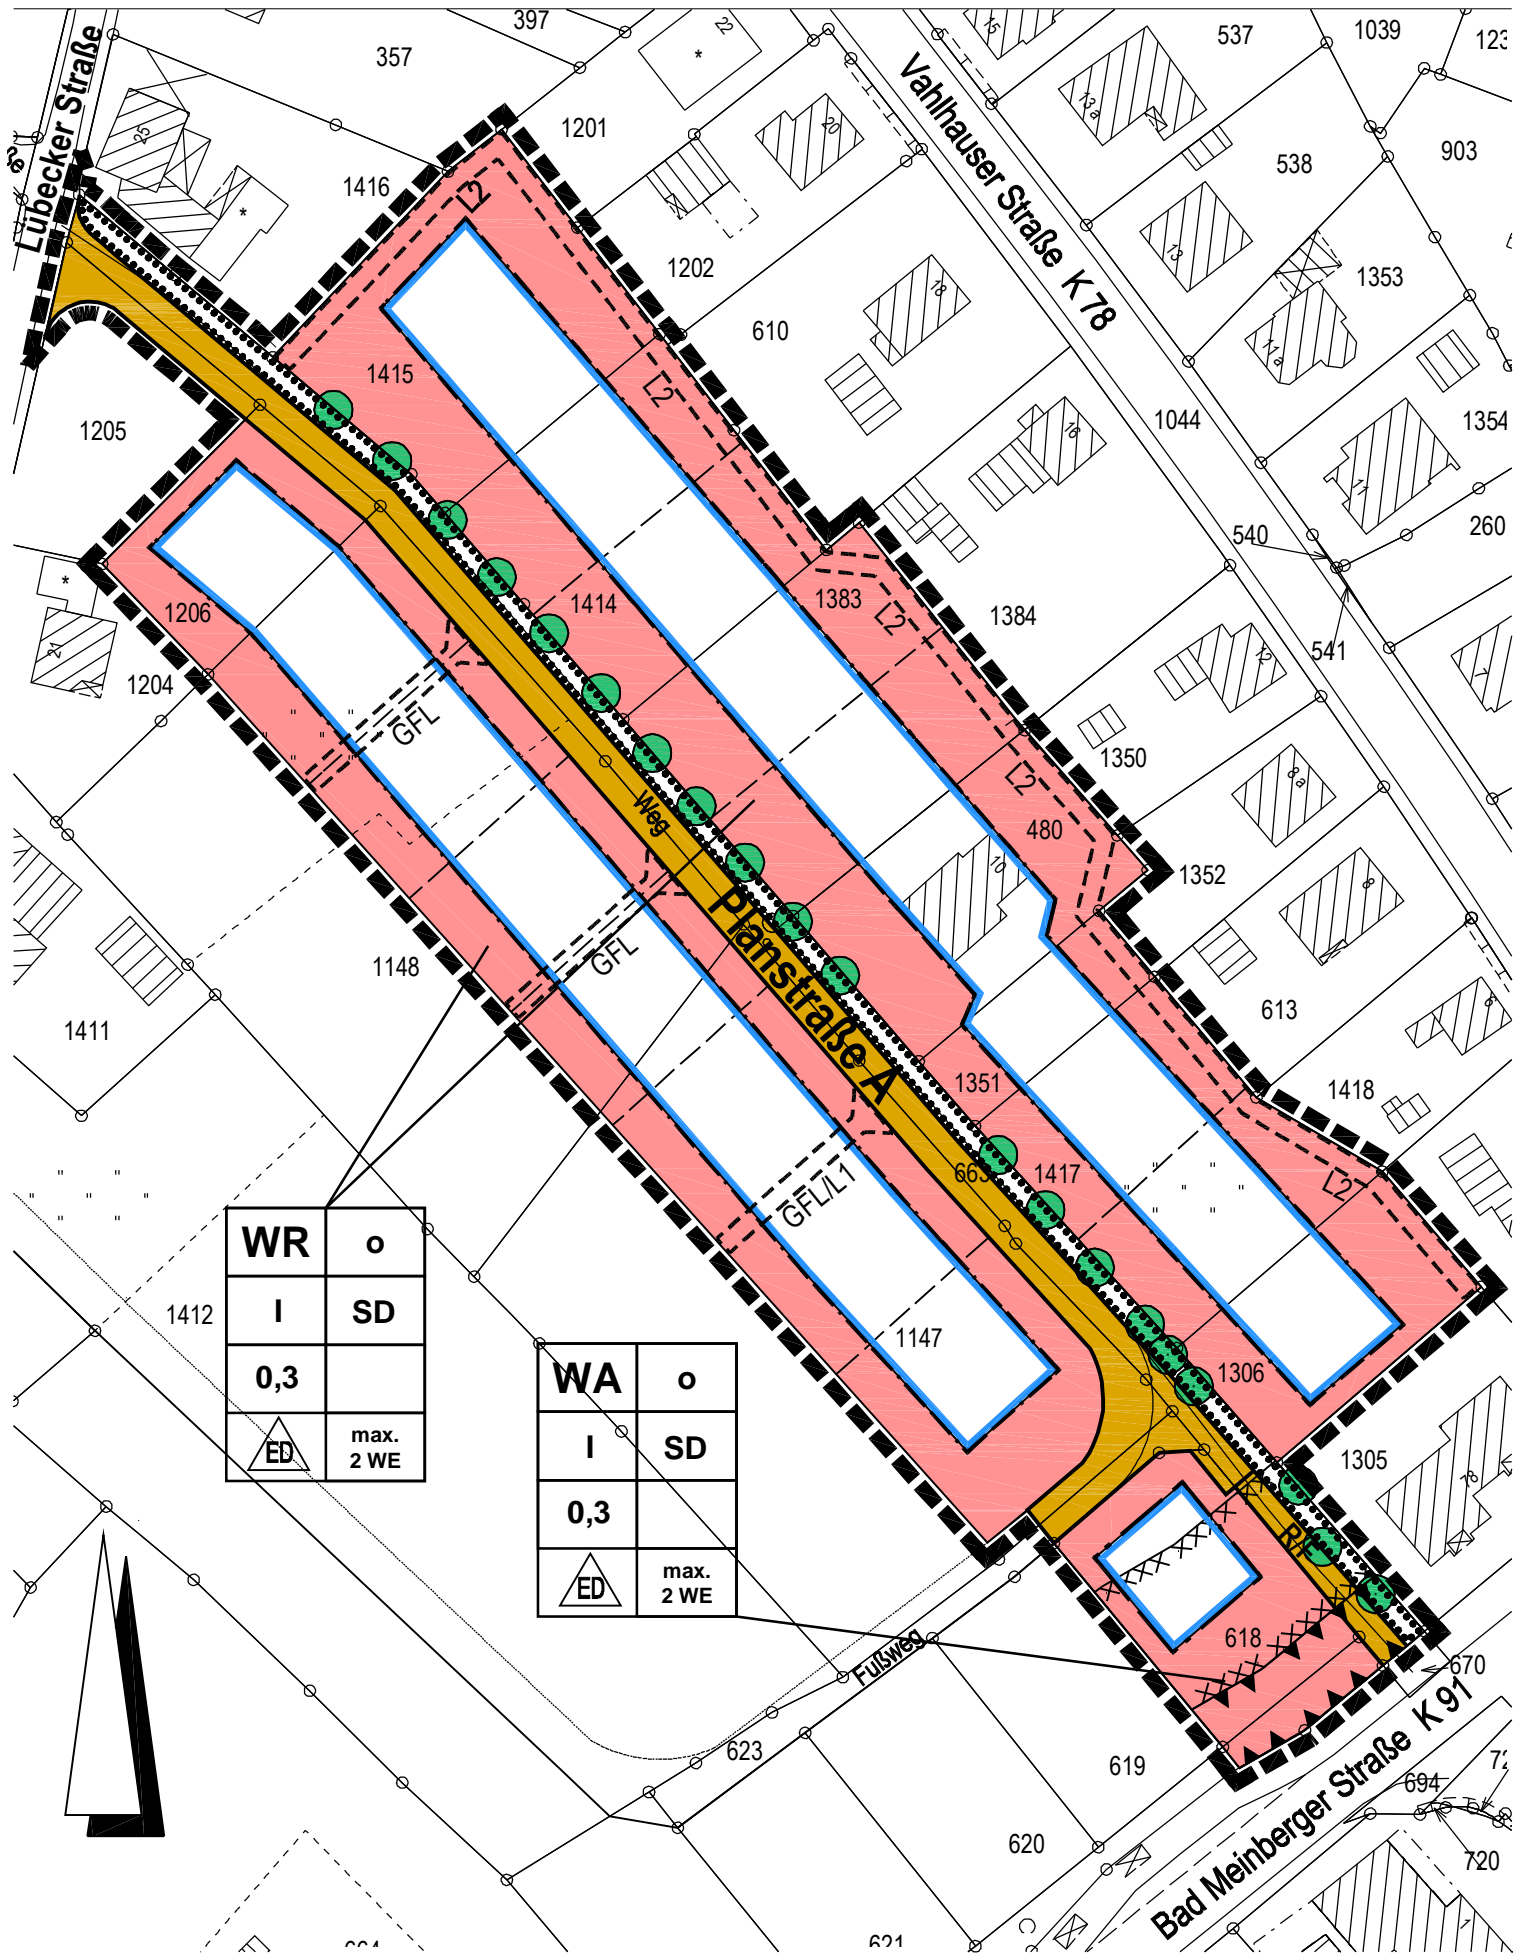

WR	o
I	SD
0,3	
ED	max. 2 WE

WA	o
I	SD
0,3	
ED	max. 2 WE

