Bebauungsplan 23-03 "Am Roßbruch", 10. Änderung
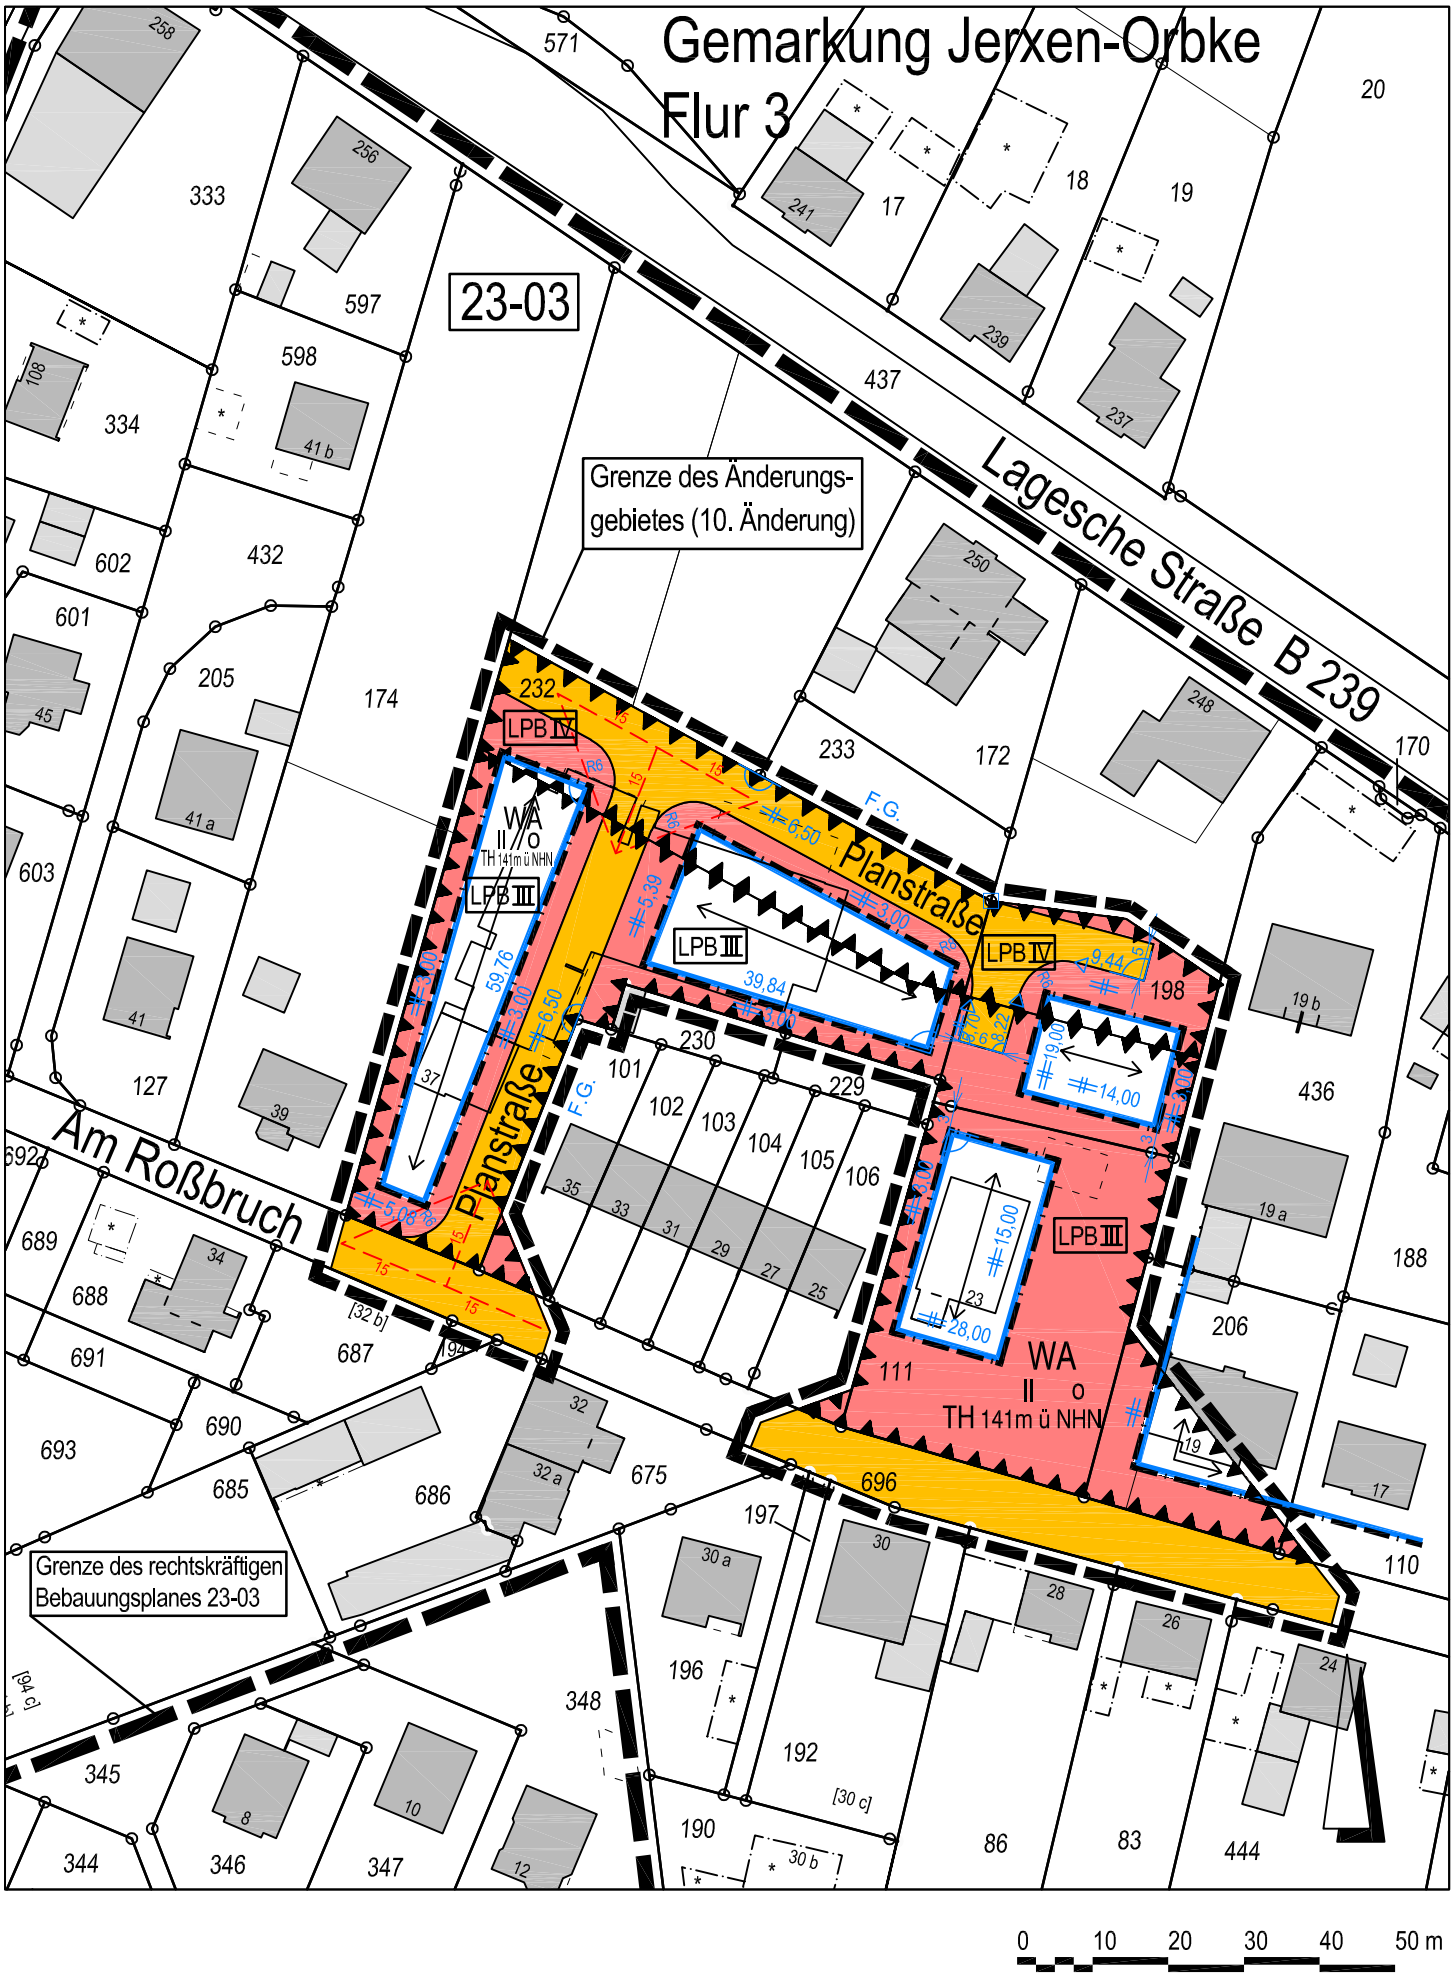
M 1 : 1 000